

**LEYENDA**

- CALLE CON ALUMBRADO PÚBLICO
- LÍNEA AÉREA MEDIA TENSIÓN
- C.T. CENTRO DE TRANSFORMACIÓN
- PUNTO DE LUZ



**PLAN DE ORDENACIÓN MUNICIPAL DE TOBARRA (ALBACETE)**

DESIGNACIÓN: NÚCLEOS DE POBLACIÓN, SUMINISTRO DE ENERGÍA ELÉCTRICA Y ALUMBRADO PÚBLICO, SIERRA.

Nº PLANO: INF-12  
HOJA: 09 DE 16

PROMOTOR: <b>EXCMO. AYUNTAMIENTO DE TOBARRA</b>	CONSULTOR: <b>FERNÁNDEZ-PACHECO INGENIEROS, S.L.</b> <small>Plaza del Alcazaro, 9-Bis, 1º 02001 Albacete E-mail: fpj@fpingenieros.com</small>	EXPEDIENTE: A07.n53.dic.TOB. POM.v4.m4	LOS INGENIEROS DE CAMINOS CANALES Y PUERTOS AUTORES DEL PROYECTO  ANDRÉS FERNÁNDEZ PACHECO SÁNCHEZ <small>Colegiado nº 27.959</small>	FASE ADMINISTRATIVA: Art. 136 R.P.	SISTEMA GEODÉSICO: ED50	ESCALA: 1/3.000  <small>(ORIGINAL A-3)</small>	FECHA: JULIO 2009 REVISADO SEPTIEMBRE 2015

DILIGENCIA: El Plan de Ordenación Municipal de Tobarra (Albacete) después de haber sido sometido al trámite de información pública, ha sido aprobado inicialmente por el Pleno del Ayuntamiento de Tobarra, en sesión de fecha 05/10/2015. Fdo.: El Secretario.

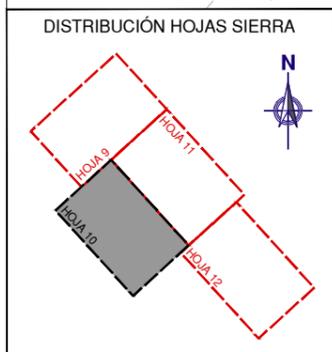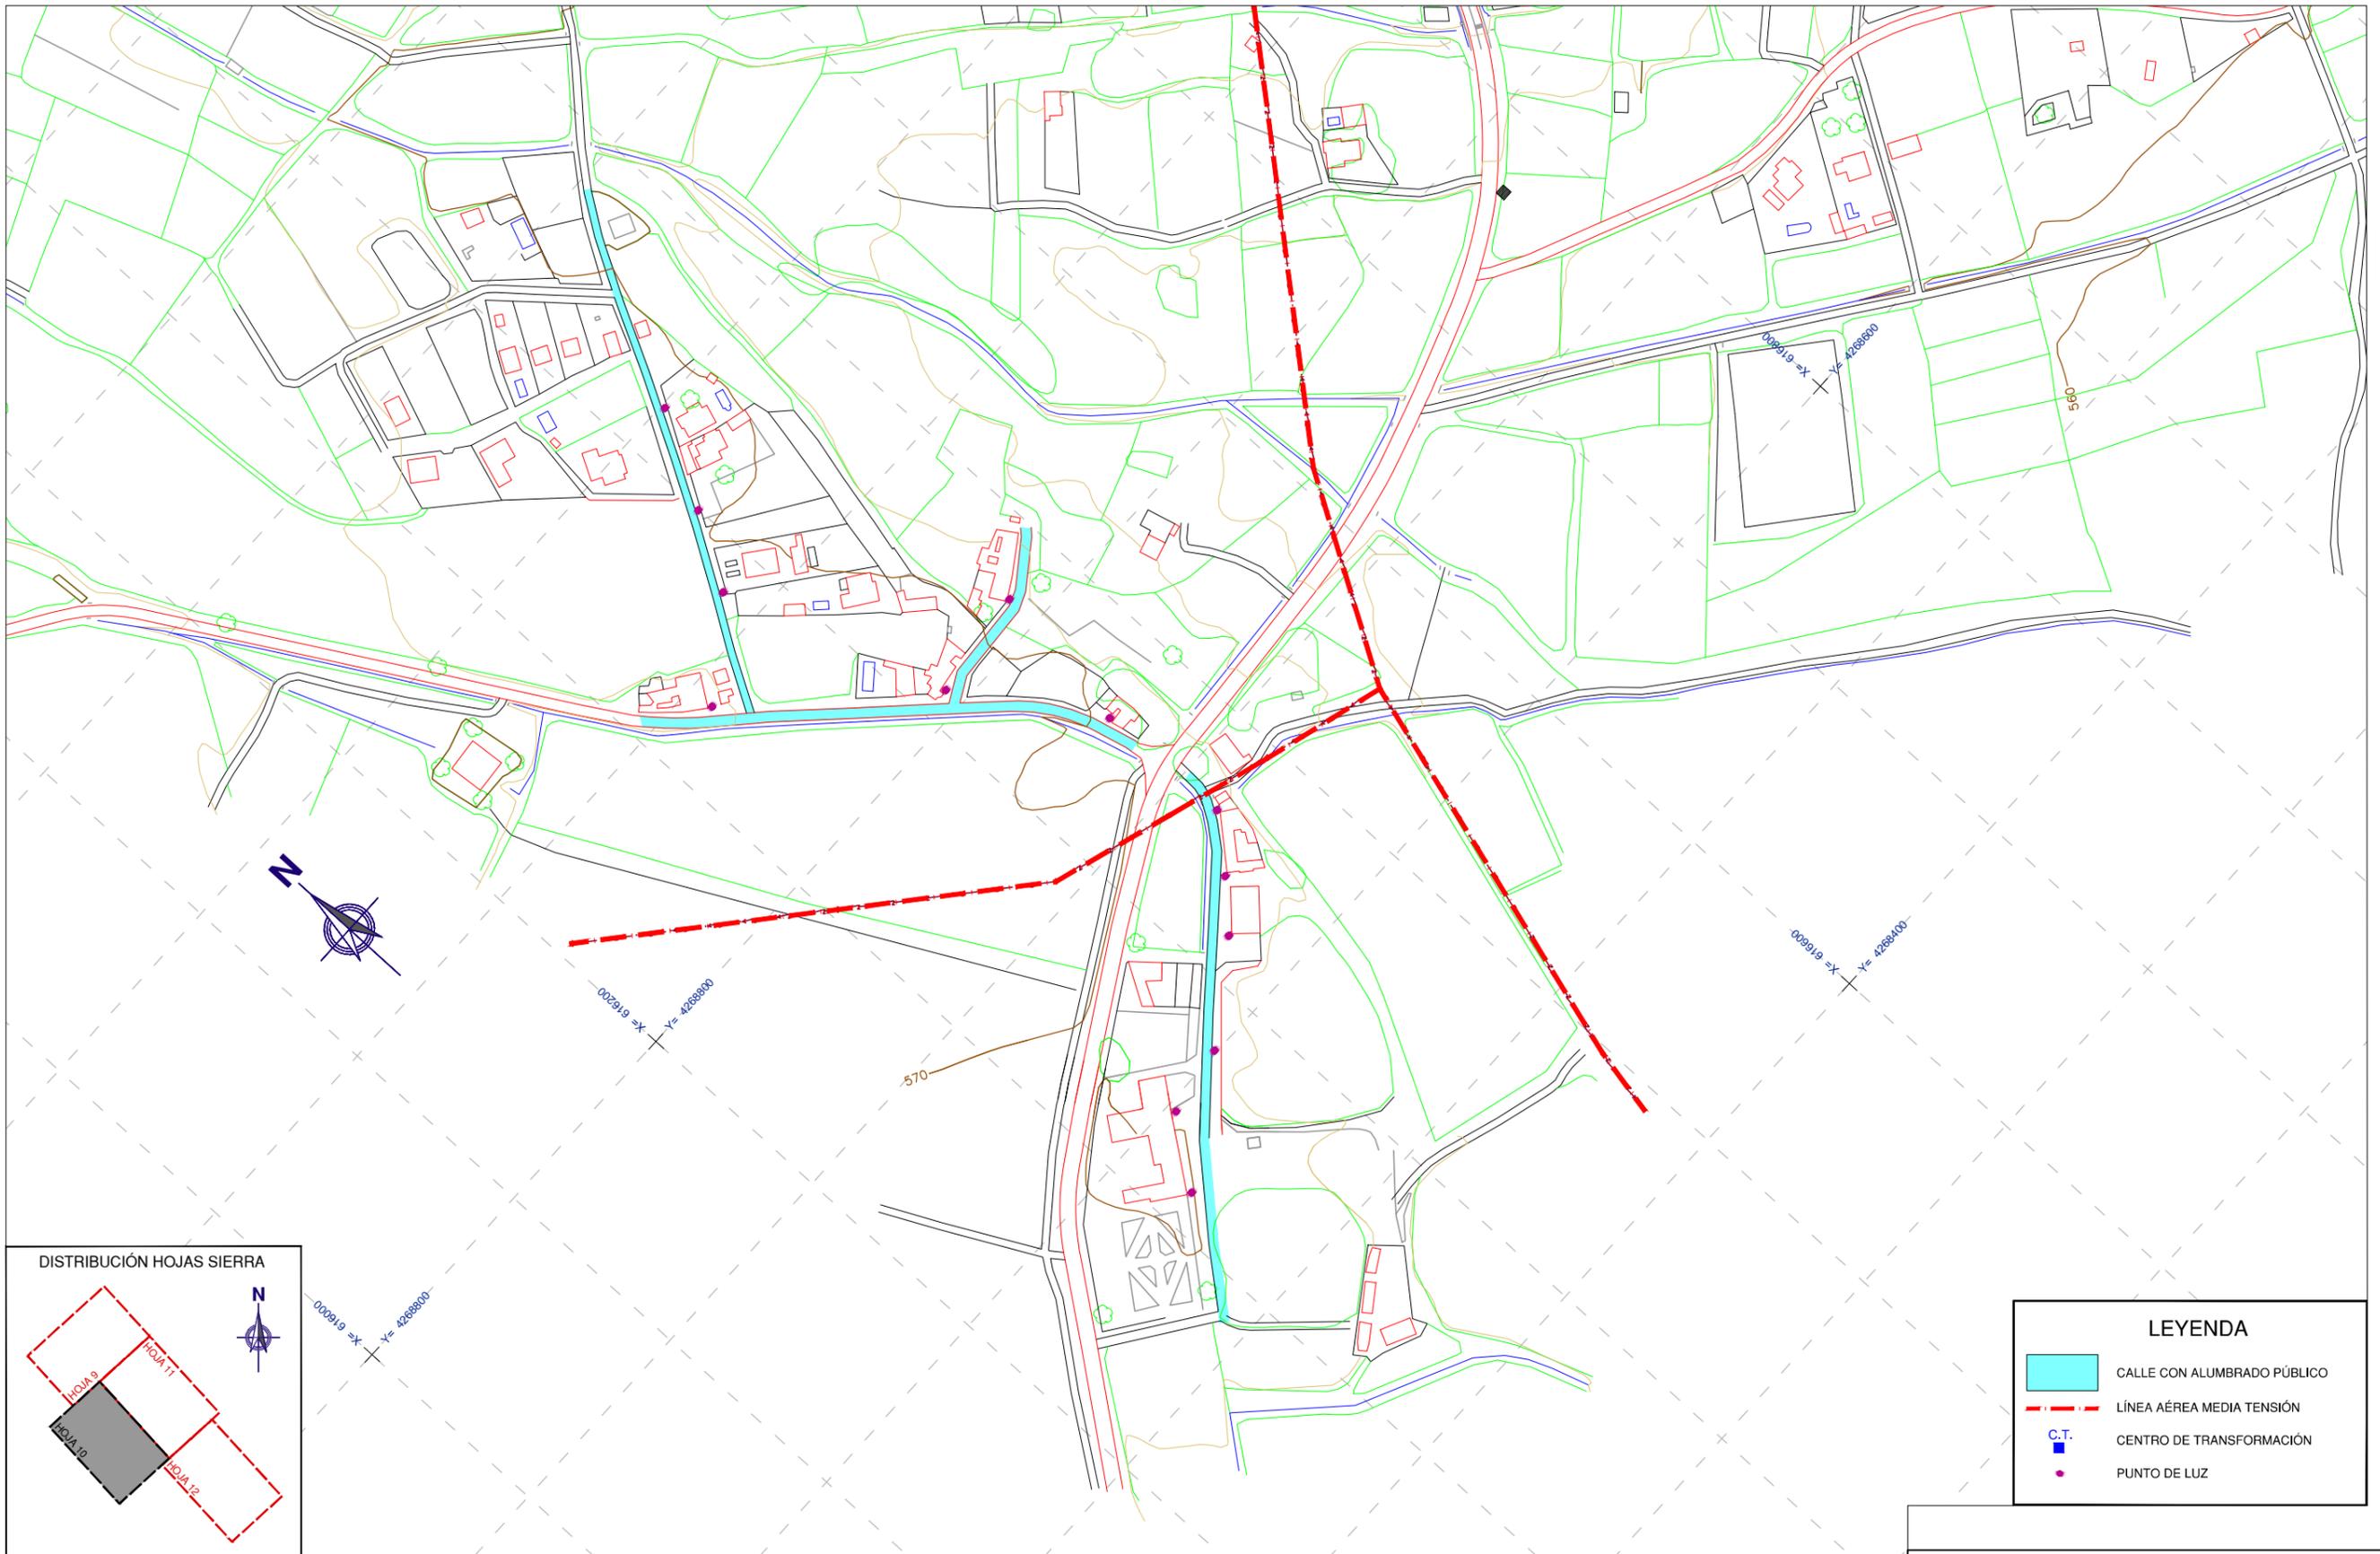

**LEYENDA**

- CALLE CON ALUMBRADO PÚBLICO
- LÍNEA AÉREA MEDIA TENSIÓN
- C.T. CENTRO DE TRANSFORMACIÓN
- PUNTO DE LUZ

**PLAN DE ORDENACIÓN MUNICIPAL DE TOBARRA (ALBACETE)**

DESIGNACIÓN: NÚCLEOS DE POBLACIÓN, SUMINISTRO DE ENERGÍA ELÉCTRICA Y ALUMBRADO PÚBLICO, SIERRA

Nº PLANO: INF-12  
HOJA: 10 DE 16



PROMOTOR: <b>EXCMO. AYUNTAMIENTO DE TOBARRA</b>	CONSULTOR: <b>FERNÁNDEZ-PACHECO INGENIEROS, S.L.</b> <small>Plaza del Altozano, 9-Bis, 1º 02001 Albacete E-mail: fpj@fpingenieros.com</small>	EXPEDIENTE: A07.n53.dic.TOB. POM.v4.m4	LOS INGENIEROS DE CAMINOS CANALES Y PUERTOS AUTORES DEL PROYECTO ANDRÉS FERNÁNDEZ PACHECO SÁNCHEZ <small>Colegiado nº 27.959</small>	FASE ADMINISTRATIVA: Art. 136 R.P.	SISTEMA GEODÉSICO: ED50	ESCALA: 1/3.000  <small>(ORIGINAL A-3)</small>	FECHA: JULIO 2009 REVISADO SEPTIEMBRE 2015
--	---	--	--	---------------------------------------	----------------------------	--	---

DILIGENCIA: El Plan de Ordenación Municipal de Tobarra (Albacete) después de haber sido sometido al trámite de información pública, ha sido aprobado inicialmente por el Pleno del Ayuntamiento de Tobarra, en sesión de fecha 05/10/2015. Fdo.: El Secretario.

**LEYENDA**

-  CALLE CON ALUMBRADO PÚBLICO
-  LÍNEA AÉREA MEDIA TENSIÓN
-  C.T. CENTRO DE TRANSFORMACIÓN
-  PUNTO DE LUZ



**DISTRIBUCIÓN HOJAS SIERRA**

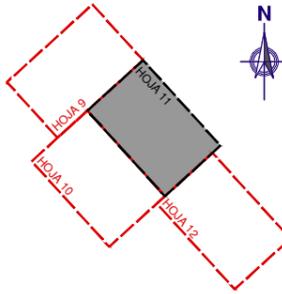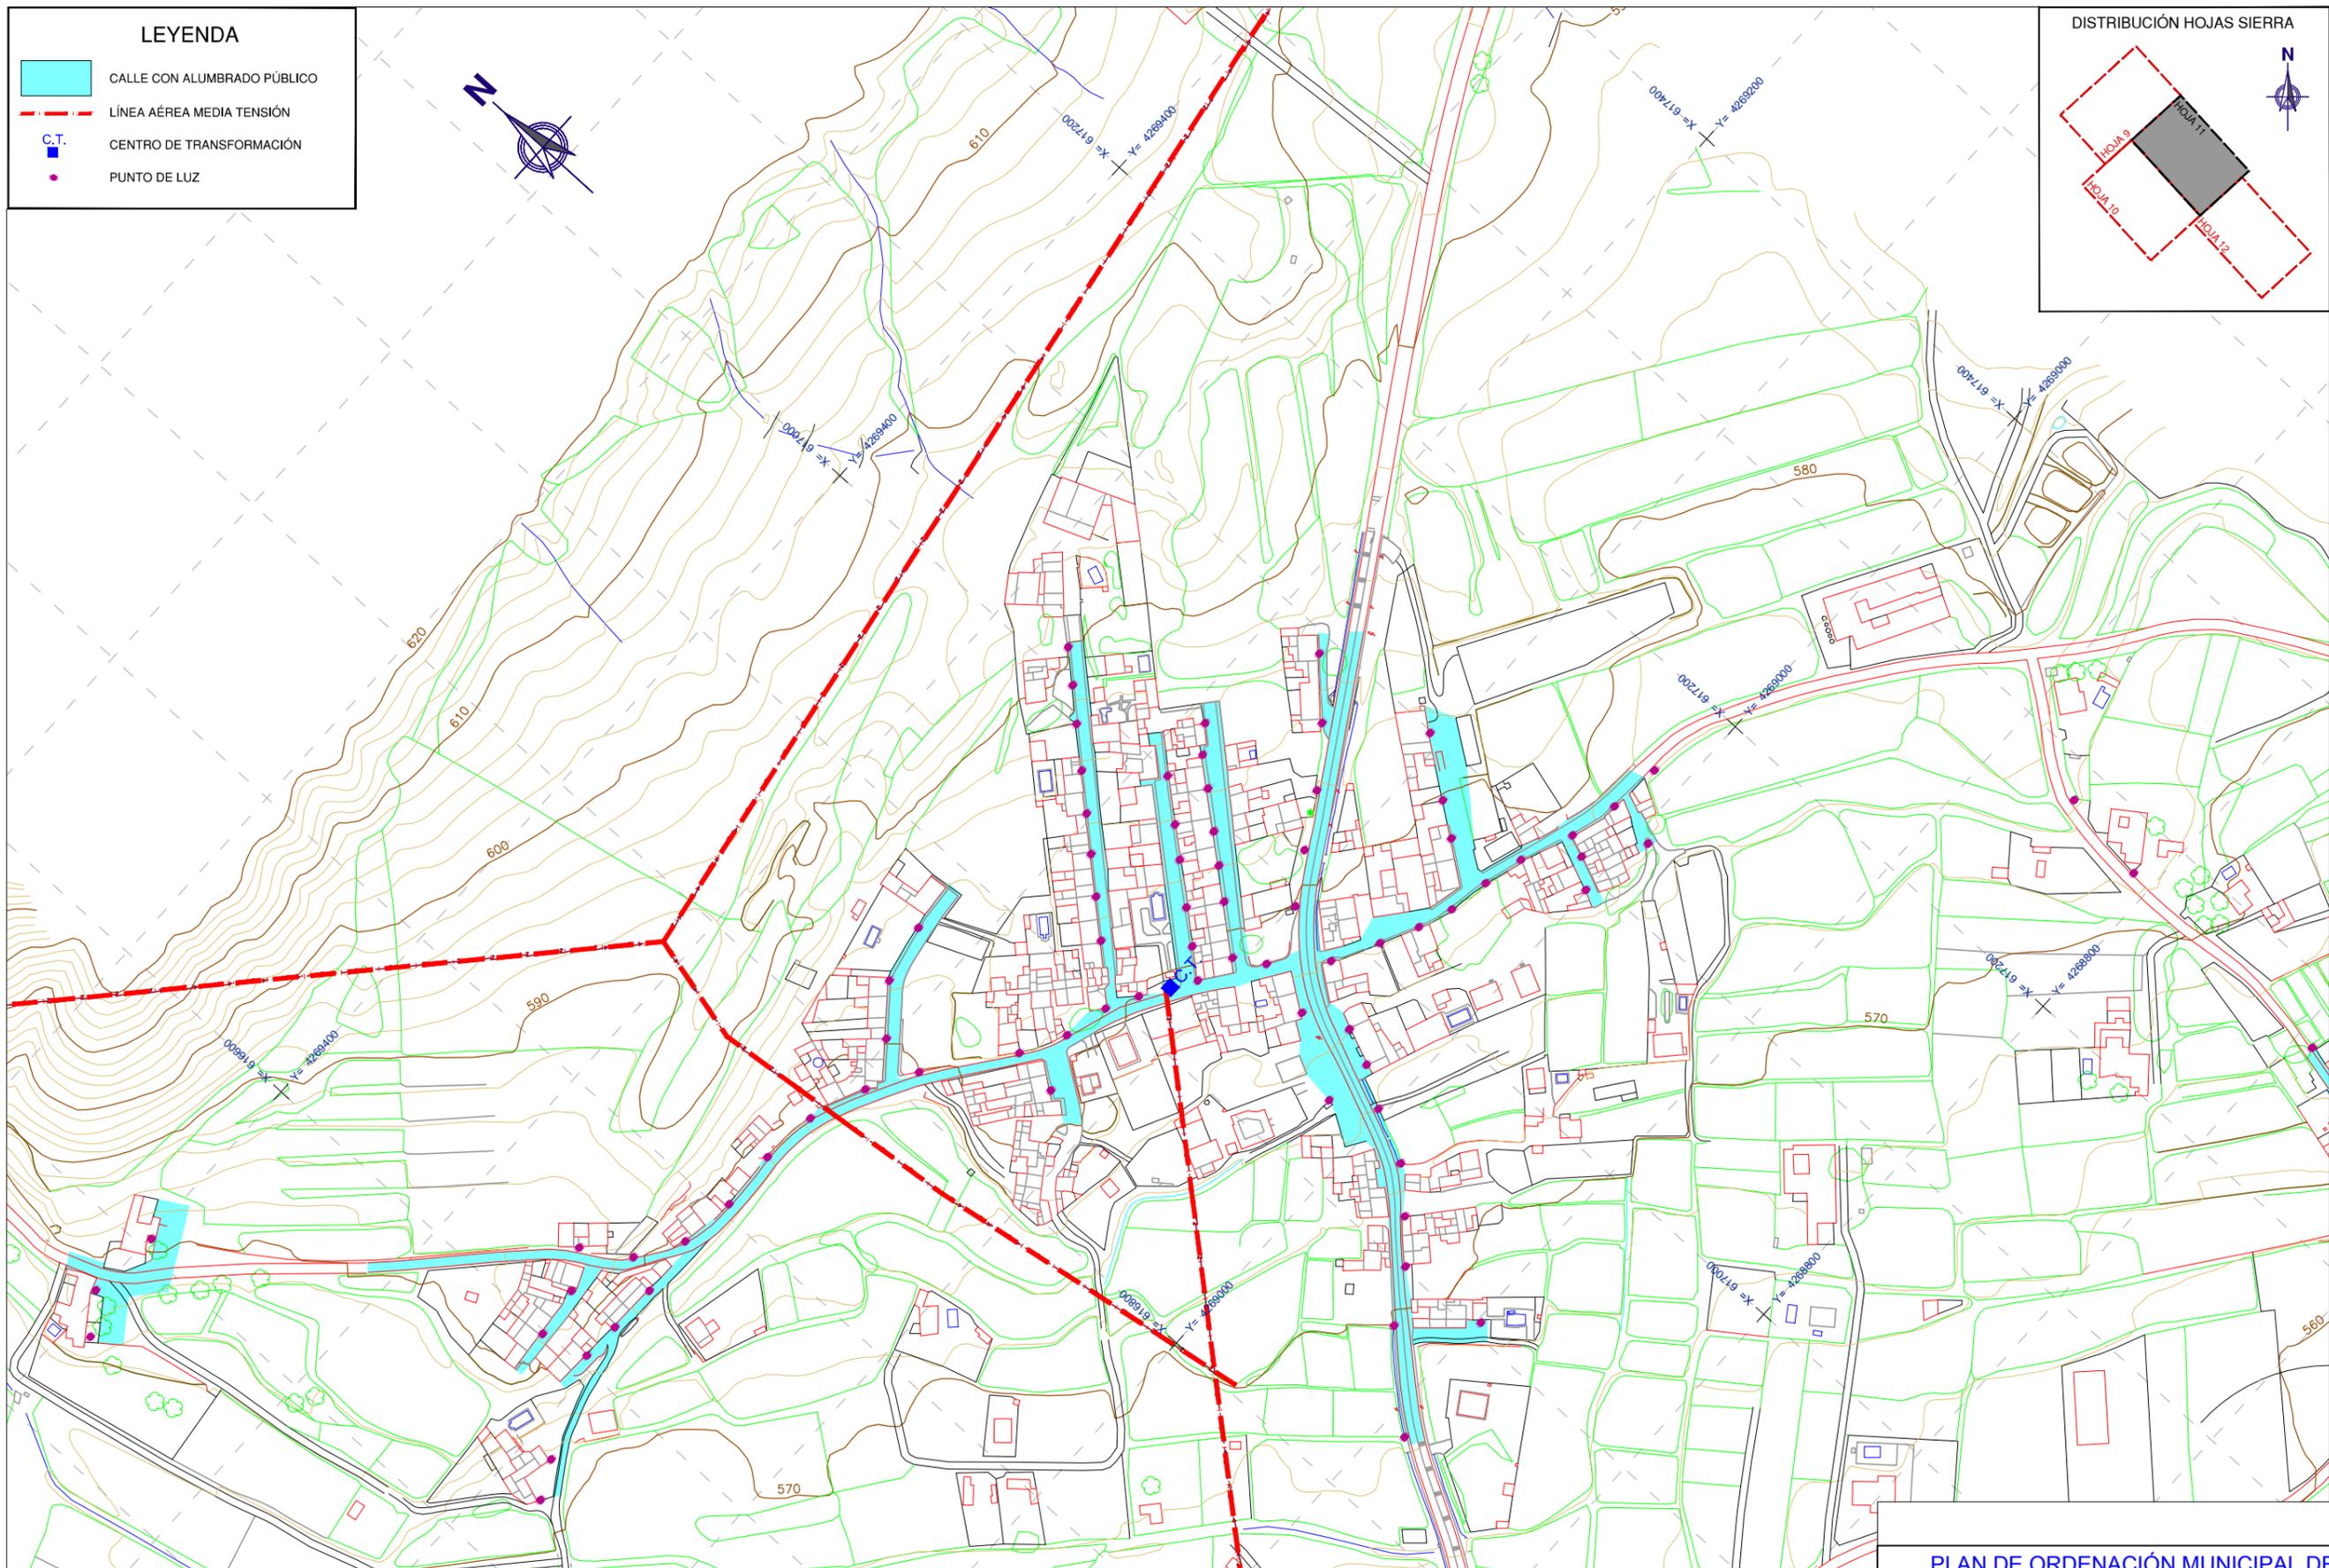**PLAN DE ORDENACIÓN MUNICIPAL DE TOBARRA (ALBACETE)**

<p>PROMOTOR: <b>EXCMO. AYUNTAMIENTO DE TOBARRA</b></p>	<p>CONSULTOR: <b>FERNÁNDEZ-PACHECO INGENIEROS, S.L.</b> Plaza del Altozano, 9-Bis, 1º 02001 Albacete E-mail: fpj@fpingenieros.com Tel: 967 193 738 Fax: 967 193 739 www.fpingenieros.com</p>	<p>EXPEDIENTE: A07.n53.dic.TOB. POM.v4.m4</p>	<p>LOS INGENIEROS DE CAMINOS CANALES Y PUERTOS AUTORES DEL PROYECTO ANDRÉS FERNÁNDEZ-PACHECO SÁNCHEZ Colegiado nº 27.959 JAVIER CONTRERAS BUENO Colegiado nº 23.872</p>	<p>FASE ADMINISTRATIVA: Art. 136 R.P.</p>	<p>SISTEMA GEODÉSICO: ED50</p>	<p>ESCALA: 1/3.000  (ORIGINAL A-3)</p>	<p>FECHA: JULIO 2009 REVISADO SEPTIEMBRE 2015</p>	<p>DESIGNACIÓN: NÚCLEOS DE POBLACIÓN, SUMINISTRO DE ENERGÍA ELÉCTRICA Y ALUMBRADO PÚBLICO, SIERRA.</p>	<p>Nº PLANO: INF-12 HOJA: 11 DE 16</p>
--	--	---	---	---	------------------------------------	---	---	--	--

DILIGENCIA: El Plan de Ordenación Municipal de Tobarra (Albacete) después de haber sido sometido al trámite de información pública, ha sido aprobado inicialmente por el Pleno del Ayuntamiento de Tobarra, en sesión de fecha 05/10/2015. Fdo.: El Secretario.

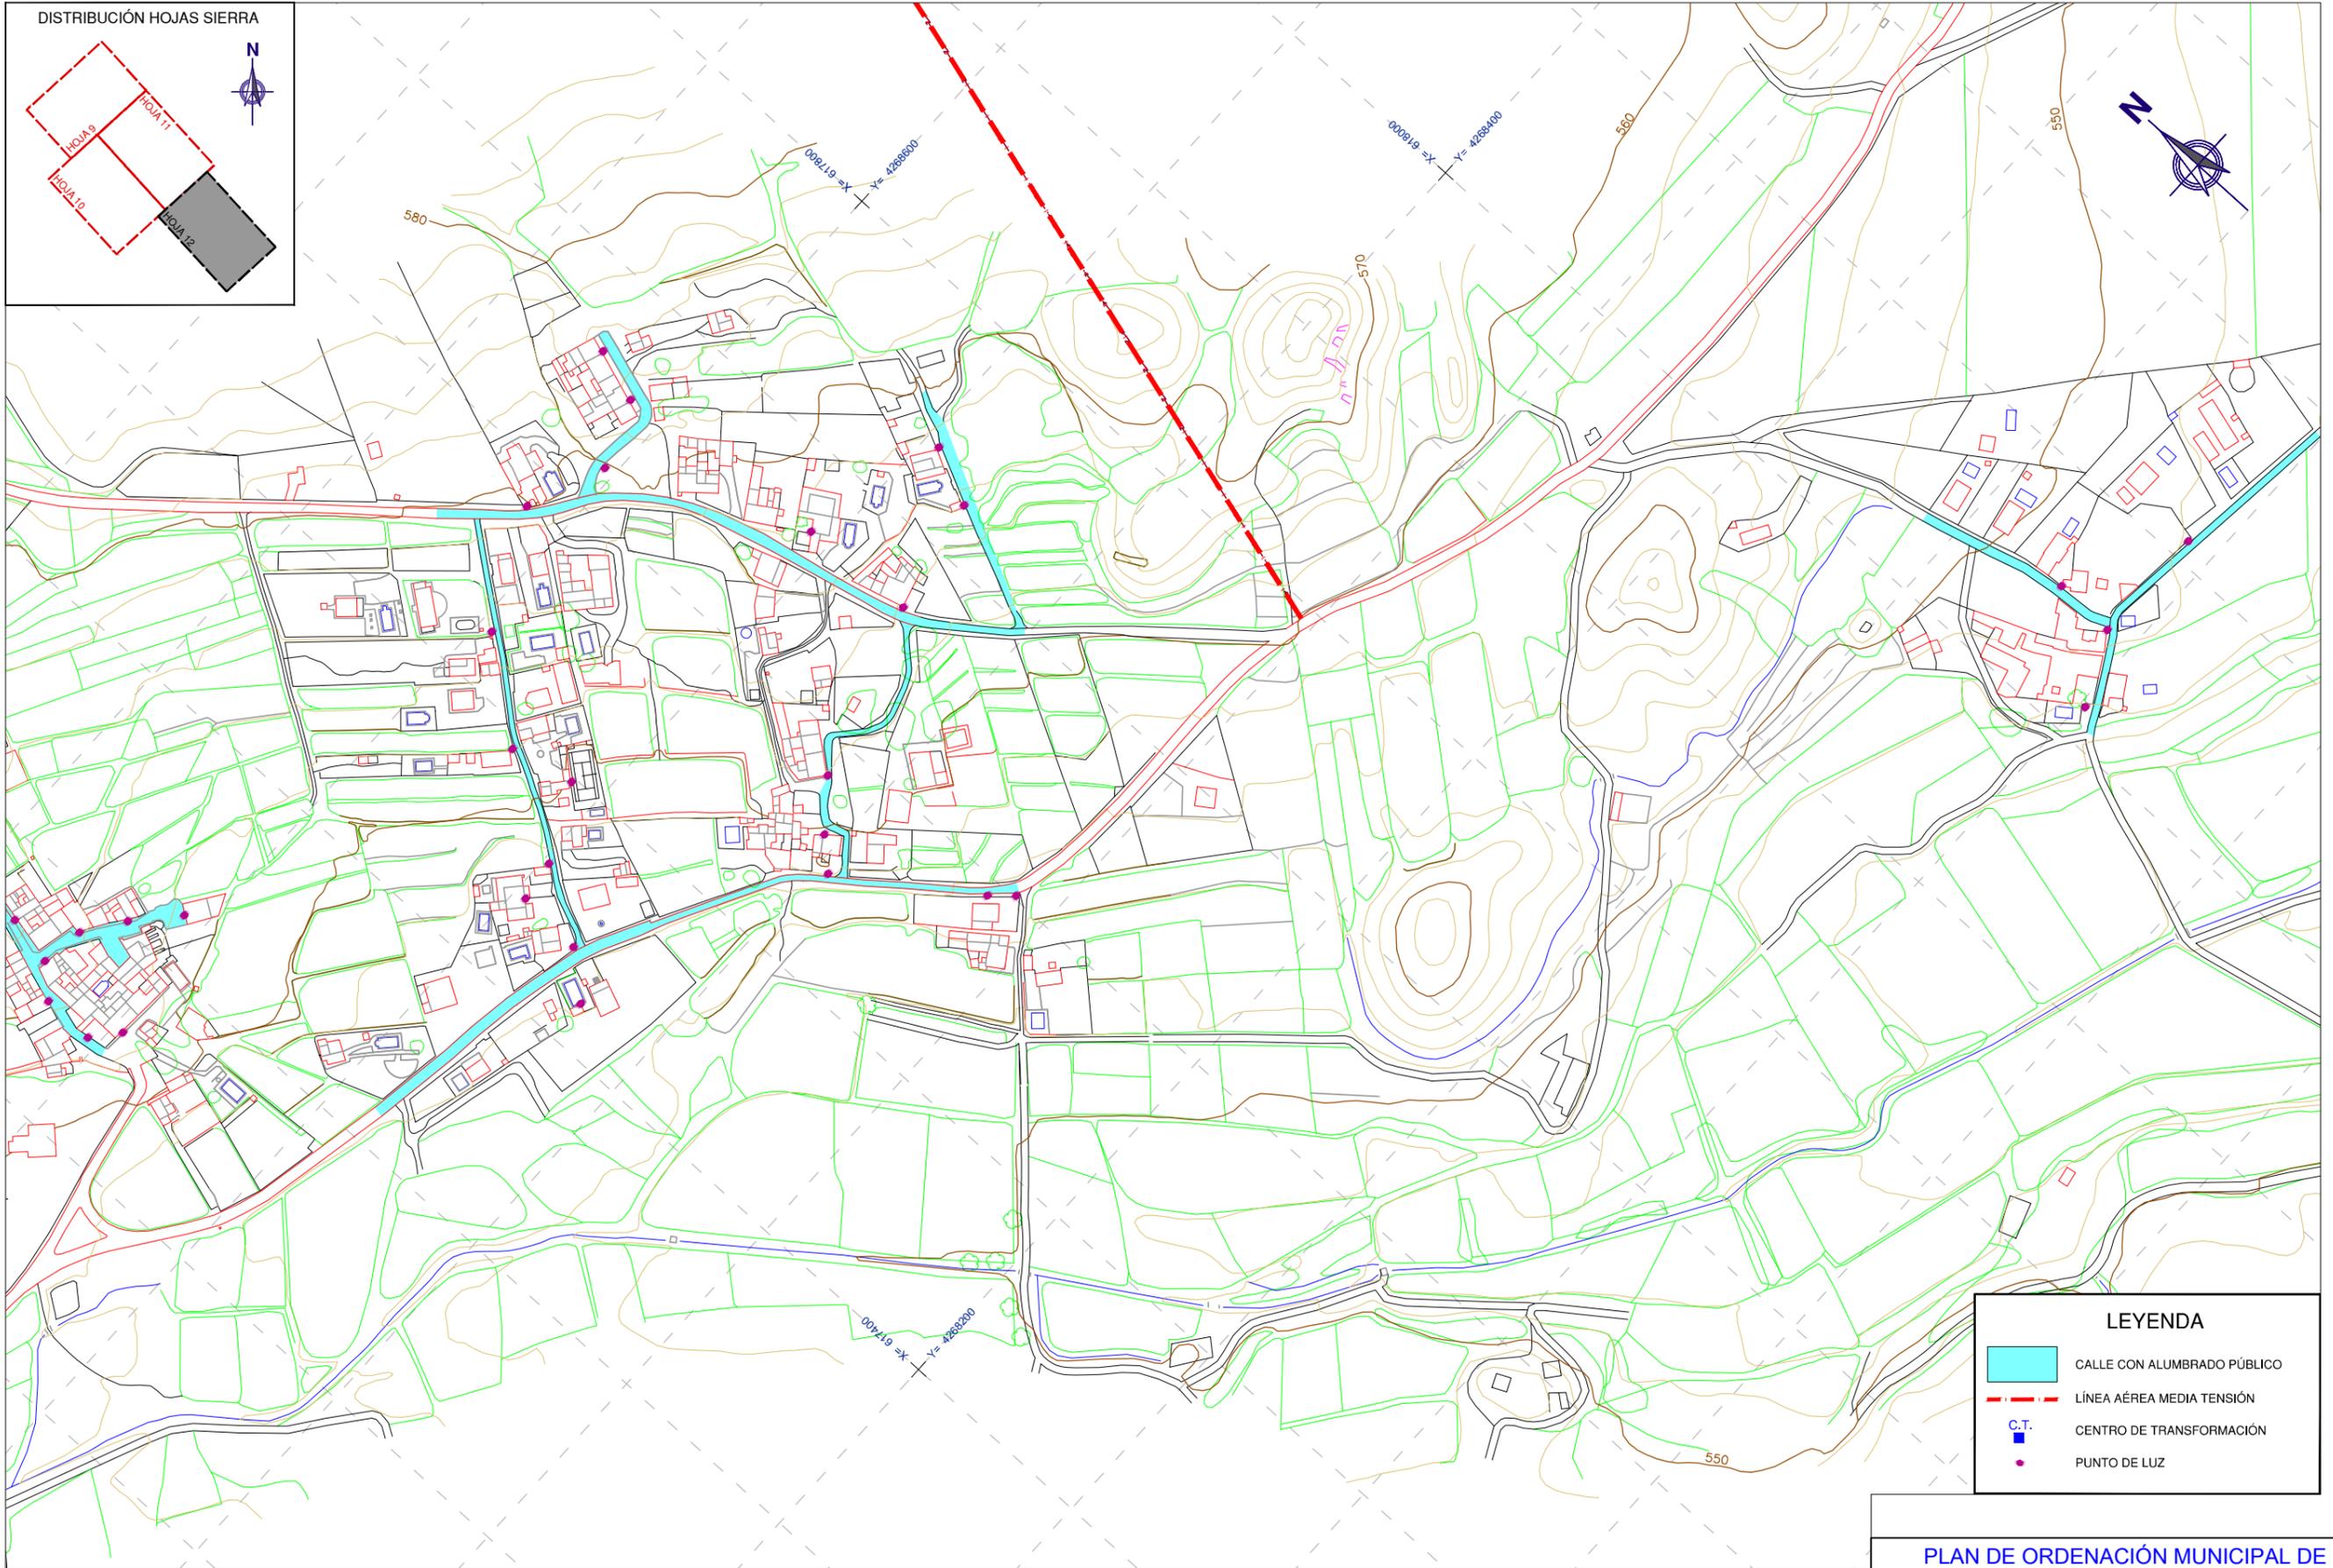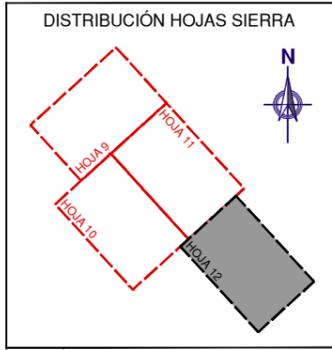


**LEYENDA**

-  CALLE CON ALUMBRADO PÚBLICO
-  LÍNEA AÉREA MEDIA TENSIÓN
-  C.T. CENTRO DE TRANSFORMACIÓN
-  PUNTO DE LUZ

**PLAN DE ORDENACIÓN MUNICIPAL DE TOBARRA (ALBACETE)**

DESIGNACIÓN: NÚCLEOS DE POBLACIÓN, SUMINISTRO DE ENERGÍA ELÉCTRICA Y ALUMBRADO PÚBLICO, SIERRA.

Nº PLANO: INF-12  
HOJA: 12 DE 16

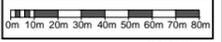PROMOTOR:  <b>EXCMO. AYUNTAMIENTO DE TOBARRA</b>	CONSULTOR:  <b>FERNÁNDEZ-PACHECO INGENIEROS, S.L.</b> <small>Plaza del Alfozano, 9-Bis, 1º 02001 Albacete E-mail: fpj@fpingenieros.com</small>	EXPEDIENTE: A07.n53.dic.TOB. POM.v4.m4	LOS INGENIEROS DE CAMINOS CANALES Y PUERTOS AUTORES DEL PROYECTO  ANDRÉS FERNÁNDEZ-PACHECO SÁNCHEZ <small>Colegiado nº 27.959</small>	FASE ADMINISTRATIVA: Art. 136 R.P.	SISTEMA GEODÉSICO: ED50	ESCALA: 1/3.000  <small>(ORIGINAL A-3)</small>	FECHA: JULIO 2009
							REVISADO SEPTIEMBRE 2015

DILIGENCIA: El Plan de Ordenación Municipal de Tobarra (Albacete) después de haber sido sometido al trámite de información pública, ha sido aprobado inicialmente por el Pleno del Ayuntamiento de Tobarra, en sesión de fecha 05/10/2015. Fdo.: El Secretario.