
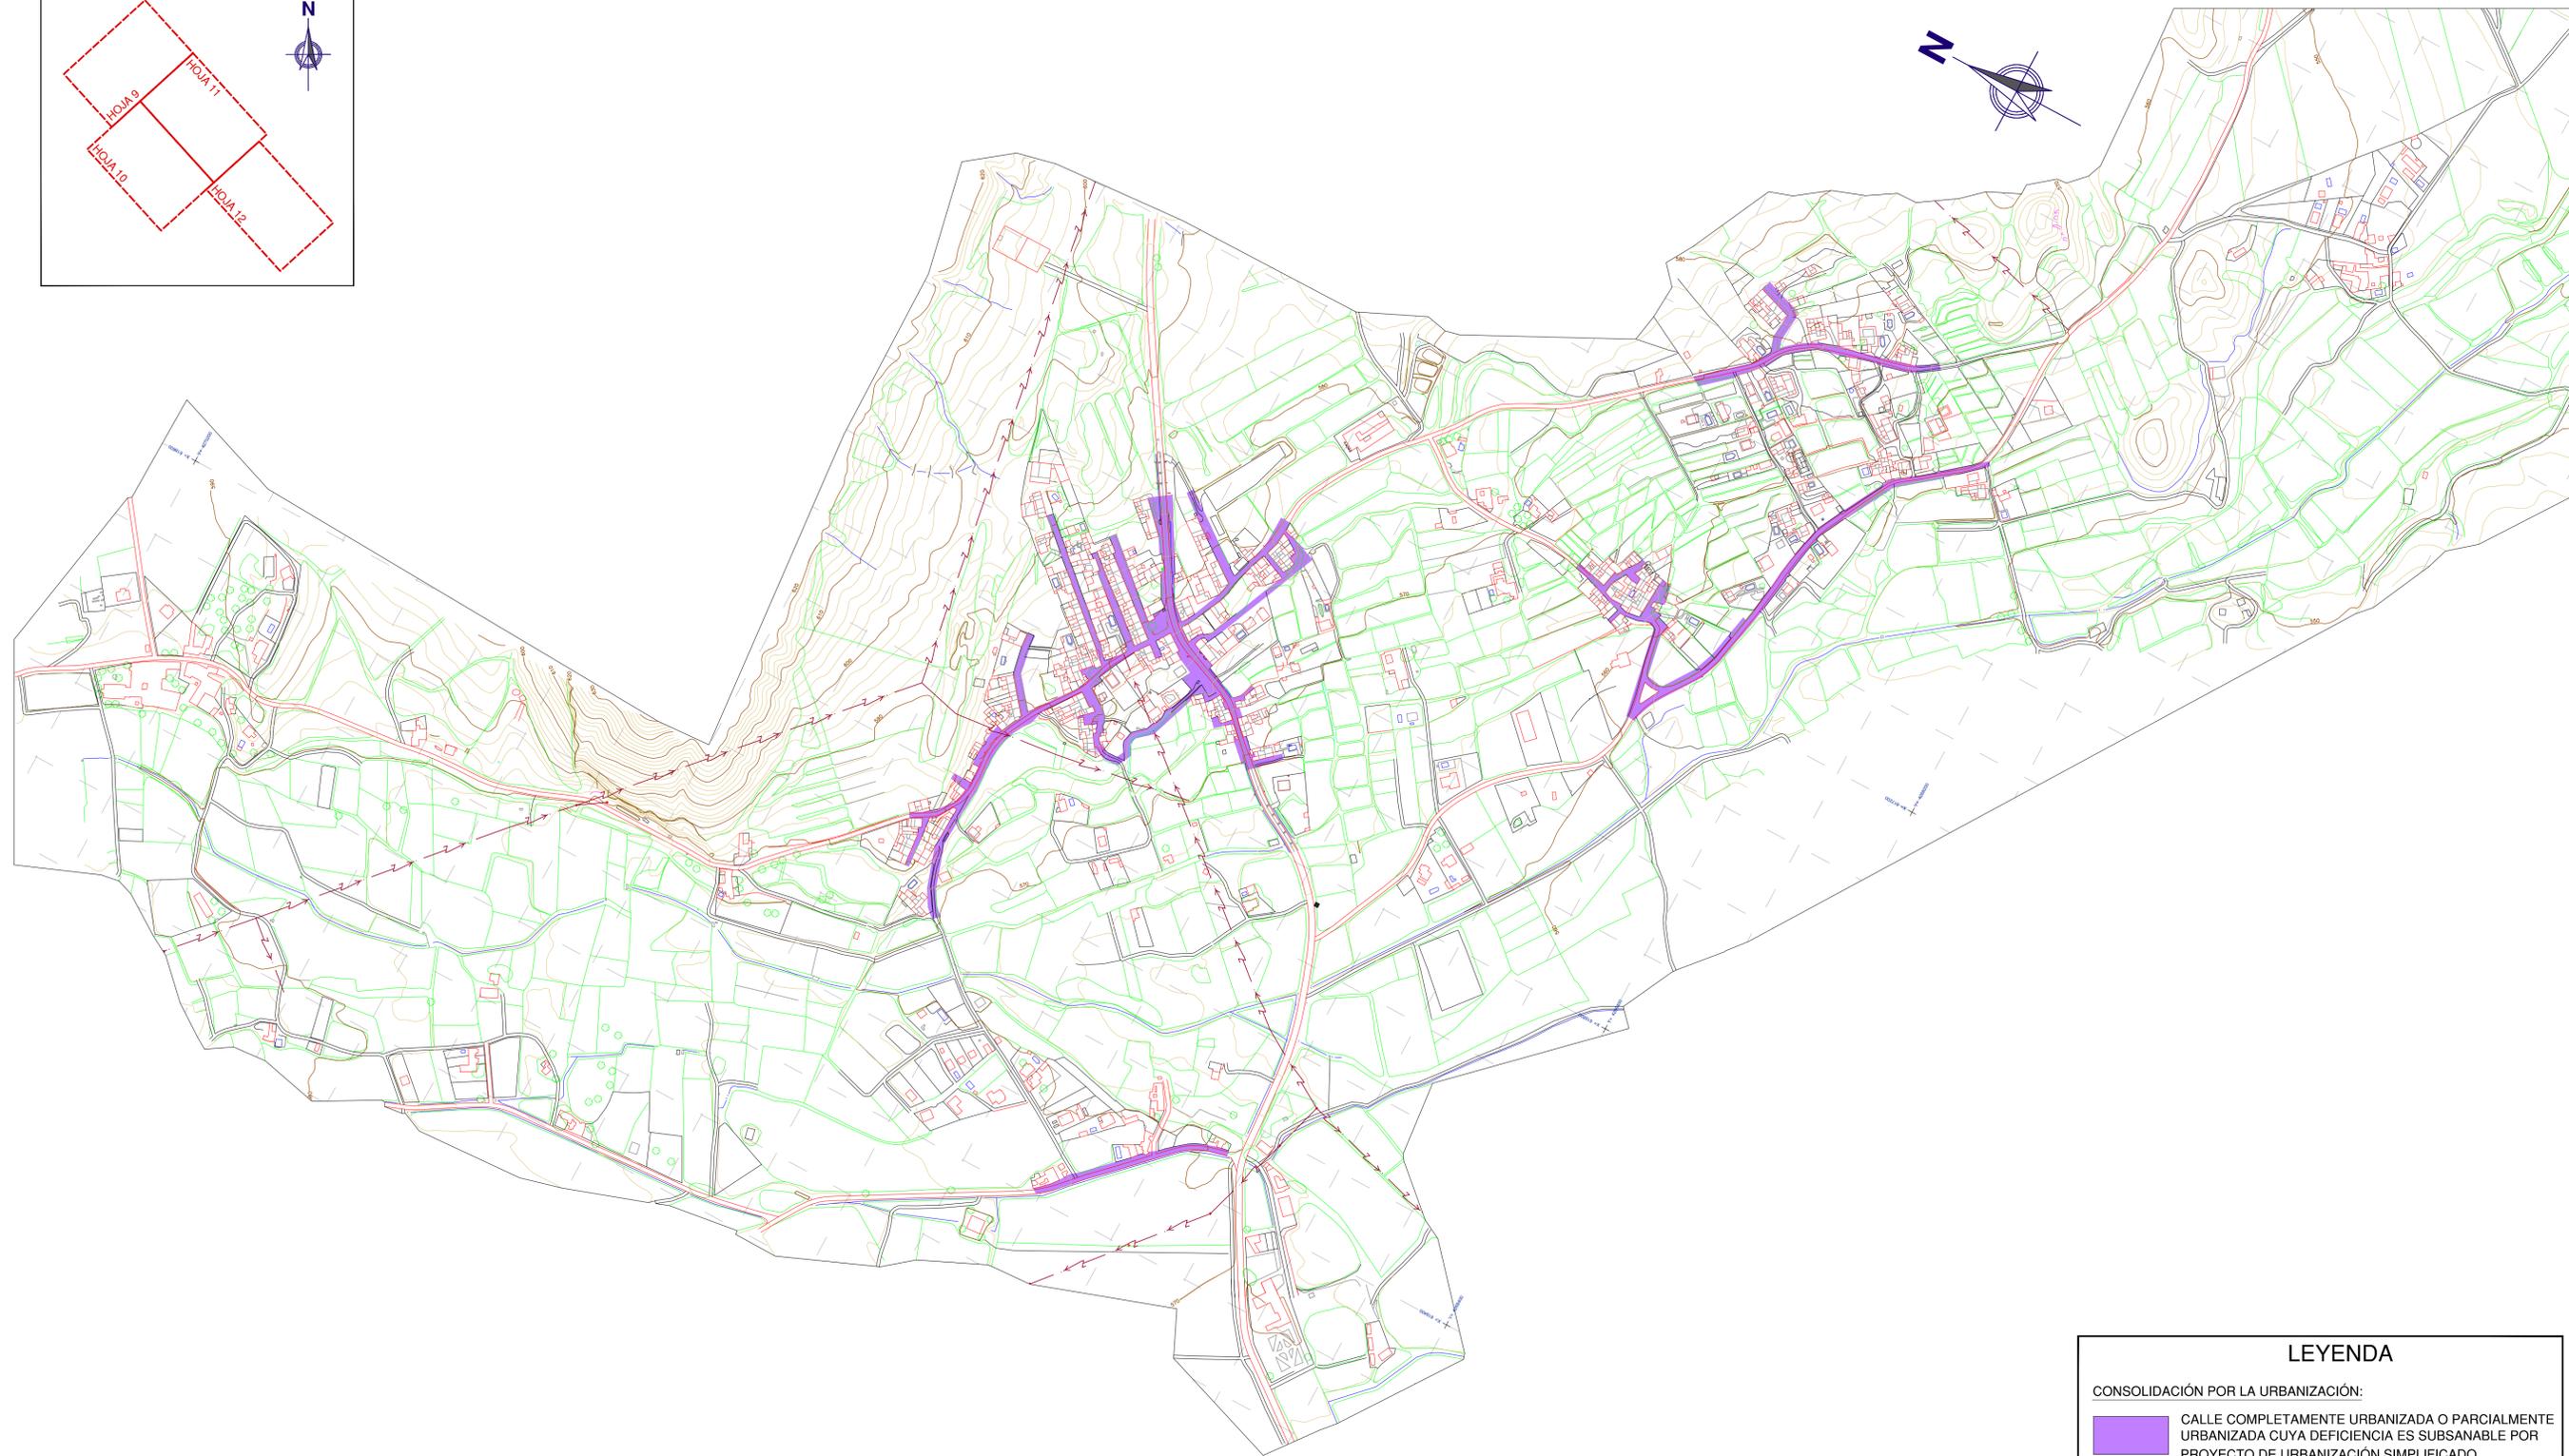


DISTRIBUCIÓN HOJAS SIERRA

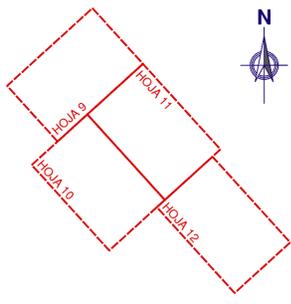

LEYENDA

CONSOLIDACIÓN POR LA URBANIZACIÓN:

 CALLE COMPLETAMENTE URBANIZADA O PARCIALMENTE URBANIZADA CUYA DEFICIENCIA ES SUBSANABLE POR PROYECTO DE URBANIZACIÓN SIMPLIFICADO (según Art. 104.1 RP)

CONSOLIDACIÓN POR LA EDIFICACIÓN:

 SUELO OCUPADO POR LA EDIFICACIÓN

PLAN DE ORDENACIÓN MUNICIPAL DE TOBARRA (ALBACETE)

DESIGNACIÓN: NÚCLEOS DE POBLACIÓN.
SUELO OCUPADO POR LA EDIFICACIÓN
SUELO CUBIERTO POR SERVICIOS PÚBLICOS URBANOS
GRADO DE CONSOLIDACIÓN
SIERRA.

Nº PLANO: INF-15
HOJA: INDICE

PROMOTOR:

EXCMO. AYUNTAMIENTO DE TOBARRA

CONSULTOR:

 FERNÁNDEZ-PACHECO INGENIEROS, S.L.
Plaza del Altozano, 9-Bis, 1º
02001 Albacete
E-mail: fpi@fpingenieros.com
Telf: 967 193 738
Fax: 967 193 739
www.fpingenieros.com

EXPEDIENTE:

A07.n53.dic.TOB.
POM.v4.m4

LOS INGENIEROS DE CAMINOS, CANALES Y PUERTOS
AUTORES DEL PROYECTO

ANDRÉS FERNÁNDEZ-PACHECO SÁNCHEZ Colegiado nº 27.959
JAVIER CONTRERAS BUENO Colegiado nº 23.872

FASE ADMINISTRATIVA:

Art. 136 R.P.

SISTEMA GEODÉSICO:

ED50



ESCALA:

1/4.000



FECHA:

JULIO 2009
REVISADO
SEPTIEMBRE 2015

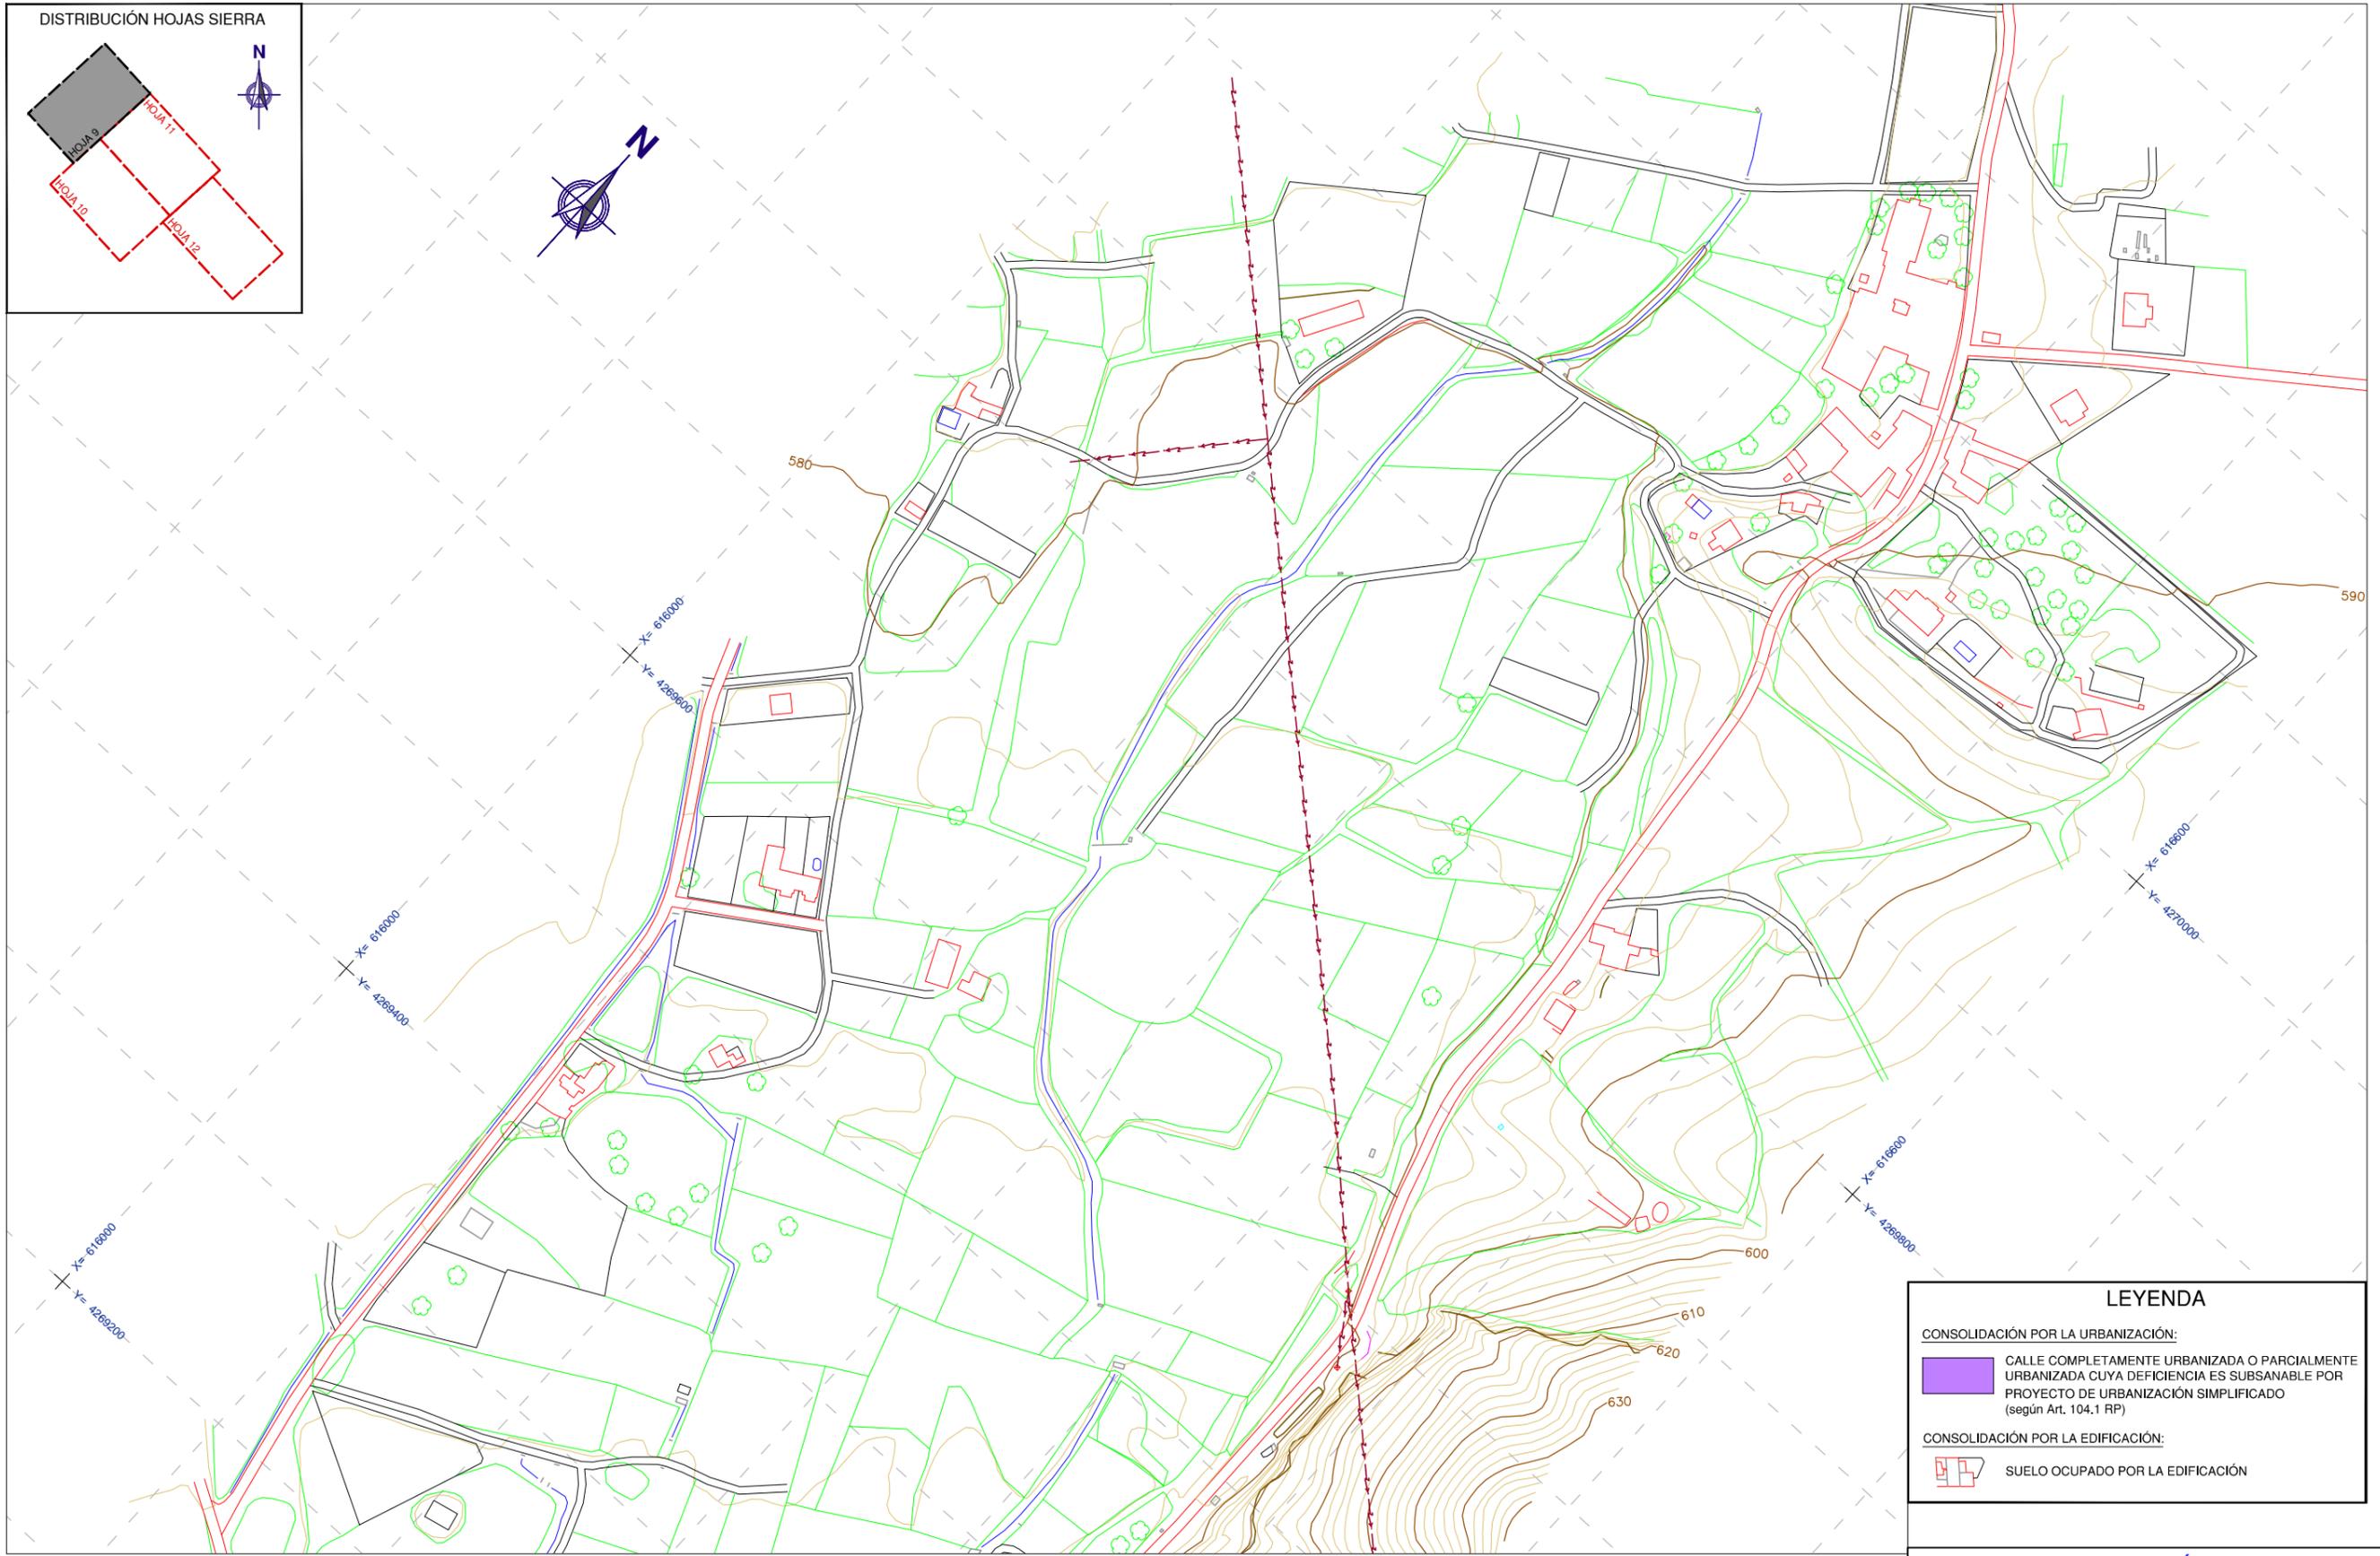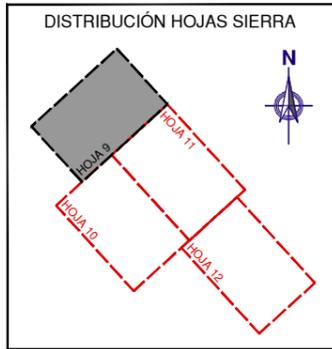

LEYENDA

CONSOLIDACIÓN POR LA URBANIZACIÓN:

- CALLE COMPLETAMENTE URBANIZADA O PARCIALMENTE URBANIZADA CUYA DEFICIENCIA ES SUBSANABLE POR PROYECTO DE URBANIZACIÓN SIMPLIFICADO (según Art. 104.1 RP)

CONSOLIDACIÓN POR LA EDIFICACIÓN:

- SUELO OCUPADO POR LA EDIFICACIÓN

PLAN DE ORDENACIÓN MUNICIPAL DE TOBARRA (ALBACETE)

DESIGNACIÓN: NÚCLEOS DE POBLACIÓN.
SUELO OCUPADO POR LA EDIFICACIÓN
SUELO CUBIERTO POR SERVICIOS PÚBLICOS URBANOS
GRADO DE CONSOLIDACIÓN SIERRA.

Nº PLANO: INF-15
HOJA: 09 DE 16

PROMOTOR:
EXCMO. AYUNTAMIENTO DE TOBARRA

CONSULTOR:
FERNÁNDEZ-PACHECO INGENIEROS, S.L.
Plaza del Alcazaro, 9-Bis, 1º
02001 Albacete
E-mail: fpj@fpingenieros.com
Tel: 967 193 738
Fax: 967 193 739
www.fpingenieros.com

EXPEDIENTE:
A07.n53.dic.TOB.
POM.v4.m4

LOS INGENIEROS DE CAMINOS CANALES Y PUERTOS AUTORES DEL PROYECTO
ANDRÉS FERNÁNDEZ PACHECO SÁNCHEZ Colegiado nº 27.959
JAVIER CONTRERAS BUENO Colegiado nº 23.872



FASE ADMINISTRATIVA:
Art. 136 R.P.

SISTEMA GEODÉSICO:
ED50

ESCALA: 1/3.000
0m 10m 20m 30m 40m 50m 60m 70m 80m
(ORIGINAL A-3)

FECHA:
JULIO 2009
REVISADO
SEPTIEMBRE 2015

DILIGENCIA: El Plan de Ordenación Municipal de Tobarra (Albacete) después de haber sido sometido al trámite de información pública, ha sido aprobado inicialmente por el Pleno del Ayuntamiento de Tobarra, en sesión de fecha 05/10/2015. Fdo.: El Secretario.

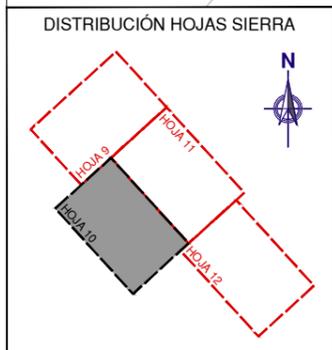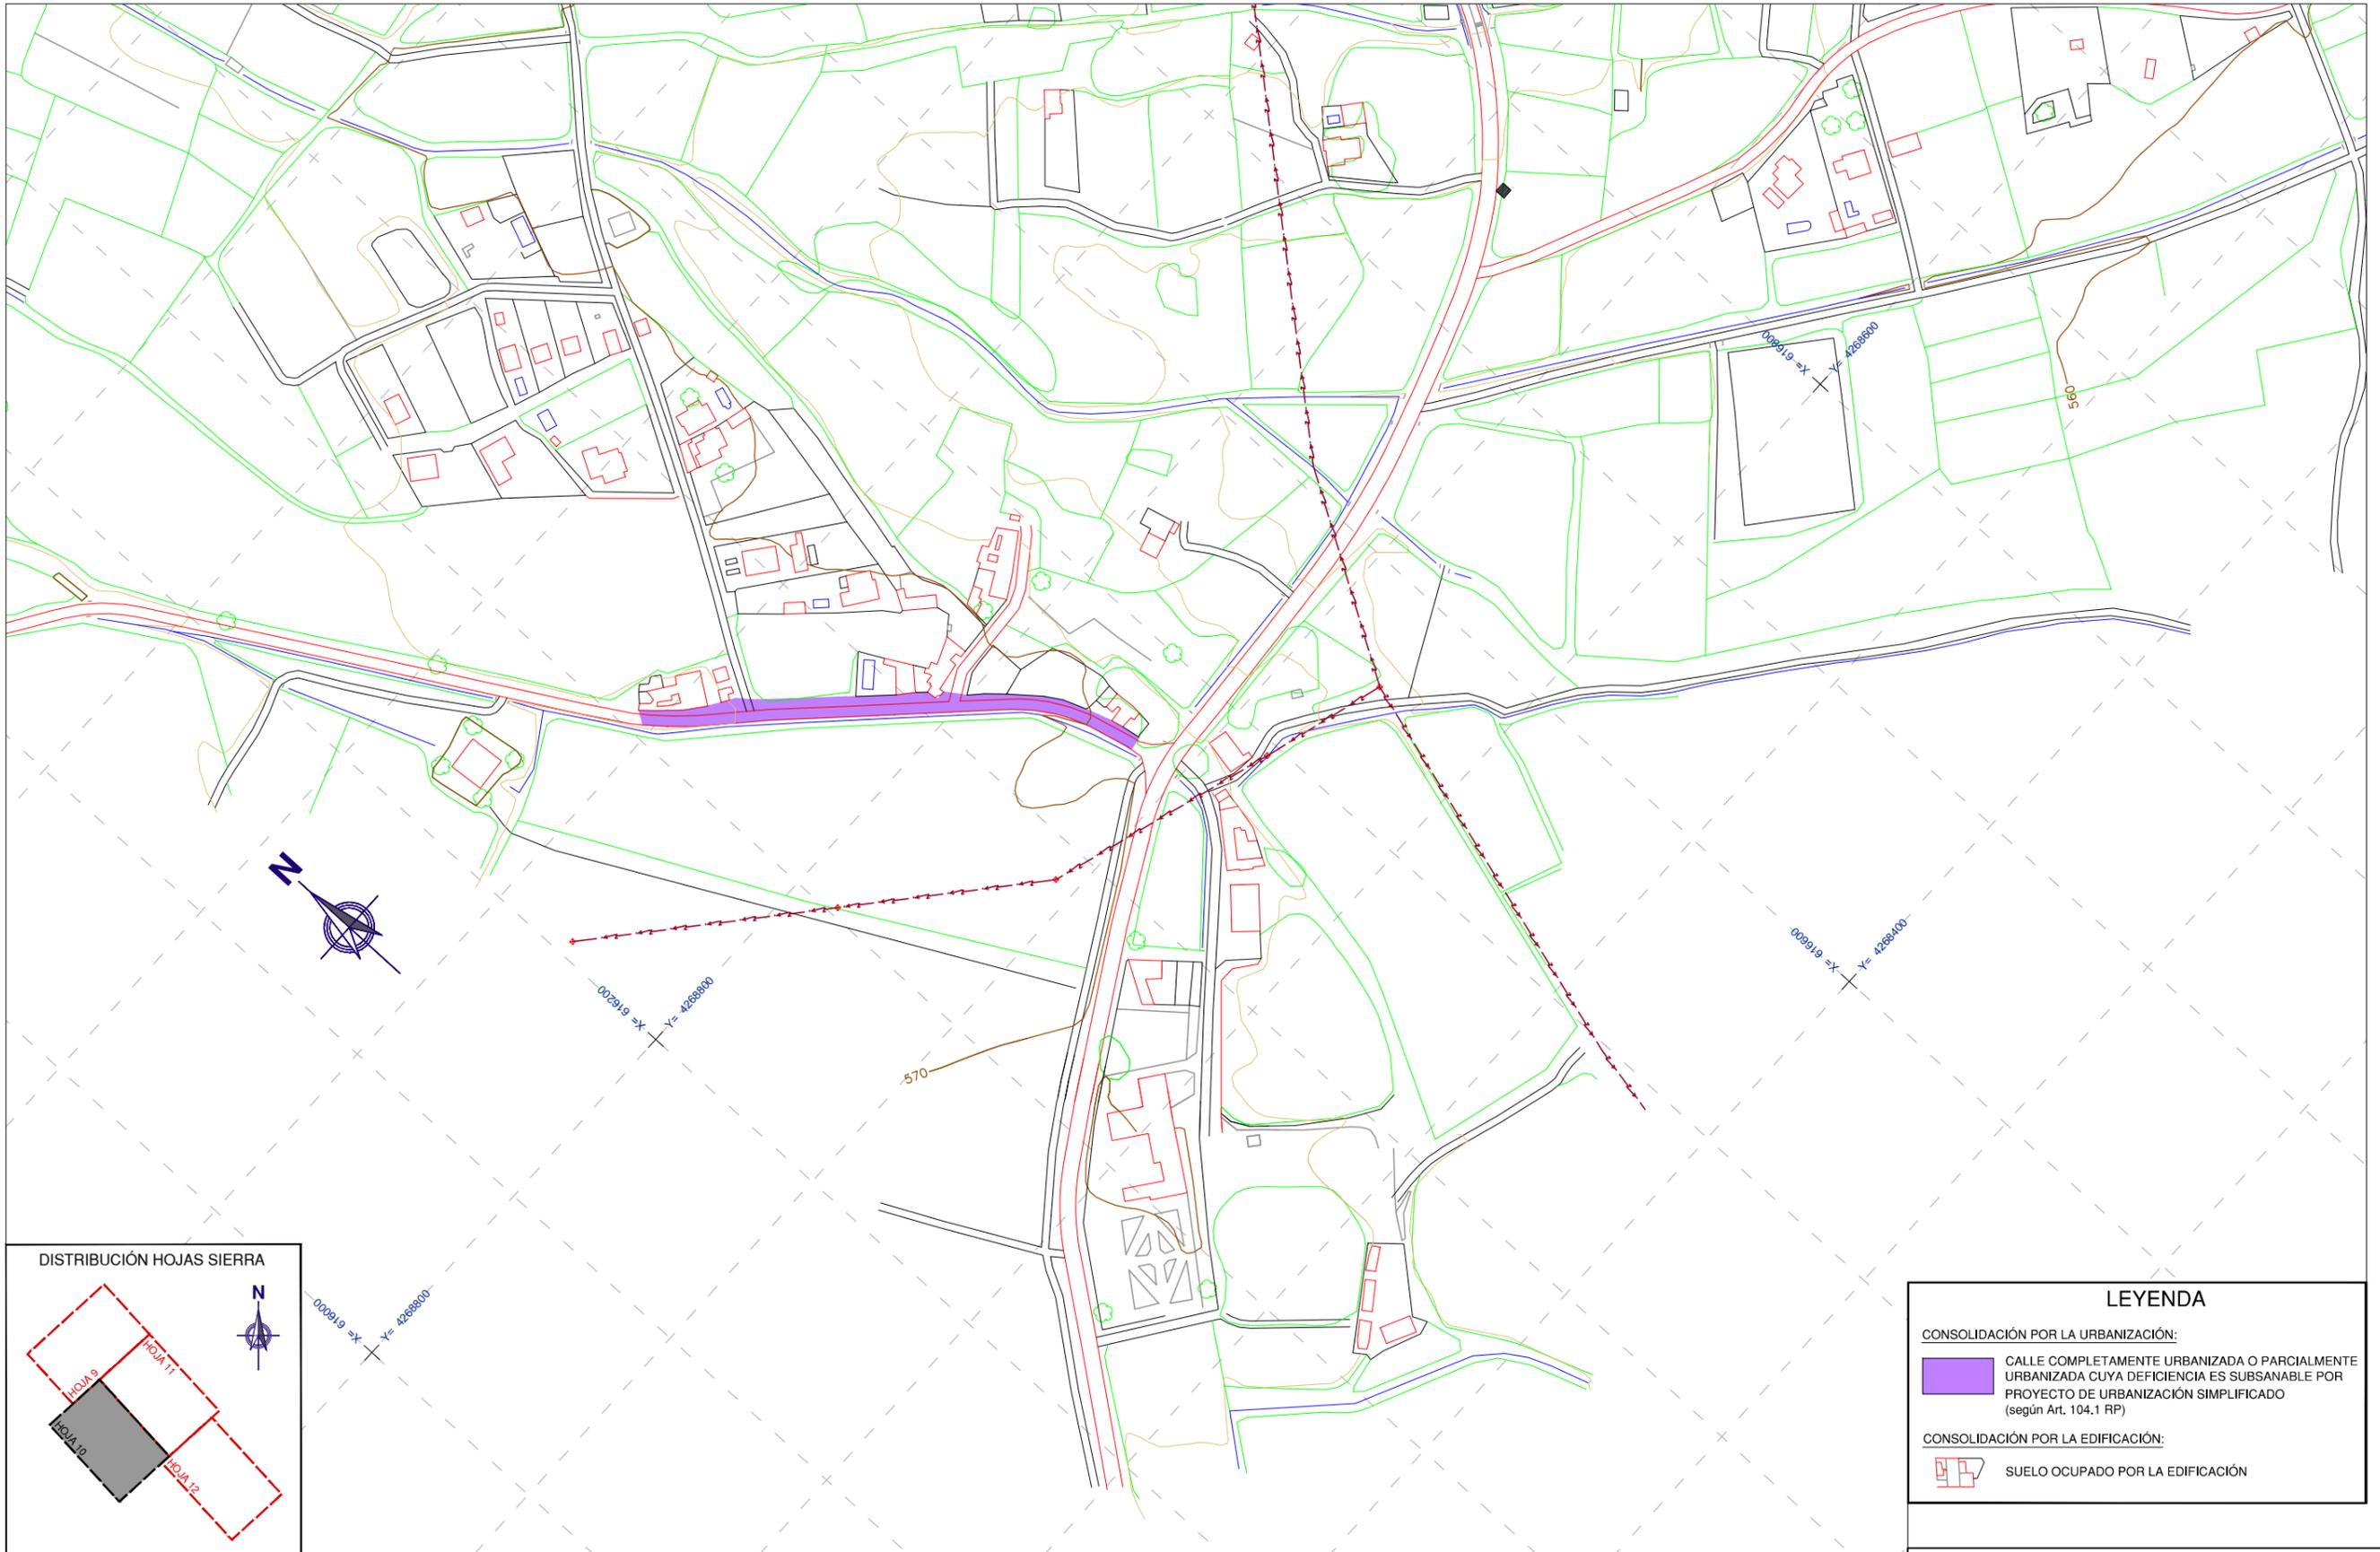

LEYENDA	
CONSOLIDACIÓN POR LA URBANIZACIÓN:	
	CALLE COMPLETAMENTE URBANIZADA O PARCIALMENTE URBANIZADA CUYA DEFICIENCIA ES SUBSANABLE POR PROYECTO DE URBANIZACIÓN SIMPLIFICADO (según Art. 104.1 RP)
CONSOLIDACIÓN POR LA EDIFICACIÓN:	
	SUELO OCUPADO POR LA EDIFICACIÓN

PLAN DE ORDENACIÓN MUNICIPAL DE TOBARRA (ALBACETE)	
DESIGNACIÓN:	NÚCLEOS DE POBLACIÓN SUELO OCUPADO POR LA EDIFICACIÓN SUELO CUBIERTO POR SERVICIOS PÚBLICOS URBANOS GRADO DE CONSOLIDACIÓN SIERRA
Nº PLANO:	INF-15
HOJA:	10 DE 16

PROMOTOR:	EXCMO. AYUNTAMIENTO DE TOBARRA	CONSULTOR:	FERNÁNDEZ-PACHECO INGENIEROS, S.L. Plaza del Altozano, 9-Bis, 1º 02001 Albacete E-mail: fpj@fingenieros.com	EXPEDIENTE:	A07.n53.dic.TOB. POM.v4.m4	LOS INGENIEROS DE CAMINOS CANALES Y PUERTOS AUTORES DEL PROYECTO	FASE ADMINISTRATIVA:	Art. 136 R.P.	SISTEMA GEODÉSICO:	ED50	ESCALA:	1/3.000 (ORIGINAL A-3)	FECHA:	JULIO 2009 REVISADO SEPTIEMBRE 2015
-----------	--------------------------------	------------	---	-------------	-------------------------------	--	----------------------	---------------	--------------------	------	---------	-------------------------------	--------	---

DILIGENCIA: El Plan de Ordenación Municipal de Tobarra (Albacete) después de haber sido sometido al trámite de información pública, ha sido aprobado inicialmente por el Pleno del Ayuntamiento de Tobarra, en sesión de fecha 05/10/2015. Fdo.: El Secretario.

LEYENDA



CONSOLIDACIÓN POR LA URBANIZACIÓN:

 CALLE COMPLETAMENTE URBANIZADA O PARCIALMENTE URBANIZADA CUYA DEFICIENCIA ES SUBSANABLE POR PROYECTO DE URBANIZACIÓN SIMPLIFICADO (según Art. 104.1 RP)

CONSOLIDACIÓN POR LA EDIFICACIÓN:

 SUELO OCUPADO POR LA EDIFICACIÓN

DISTRIBUCIÓN HOJAS SIERRA

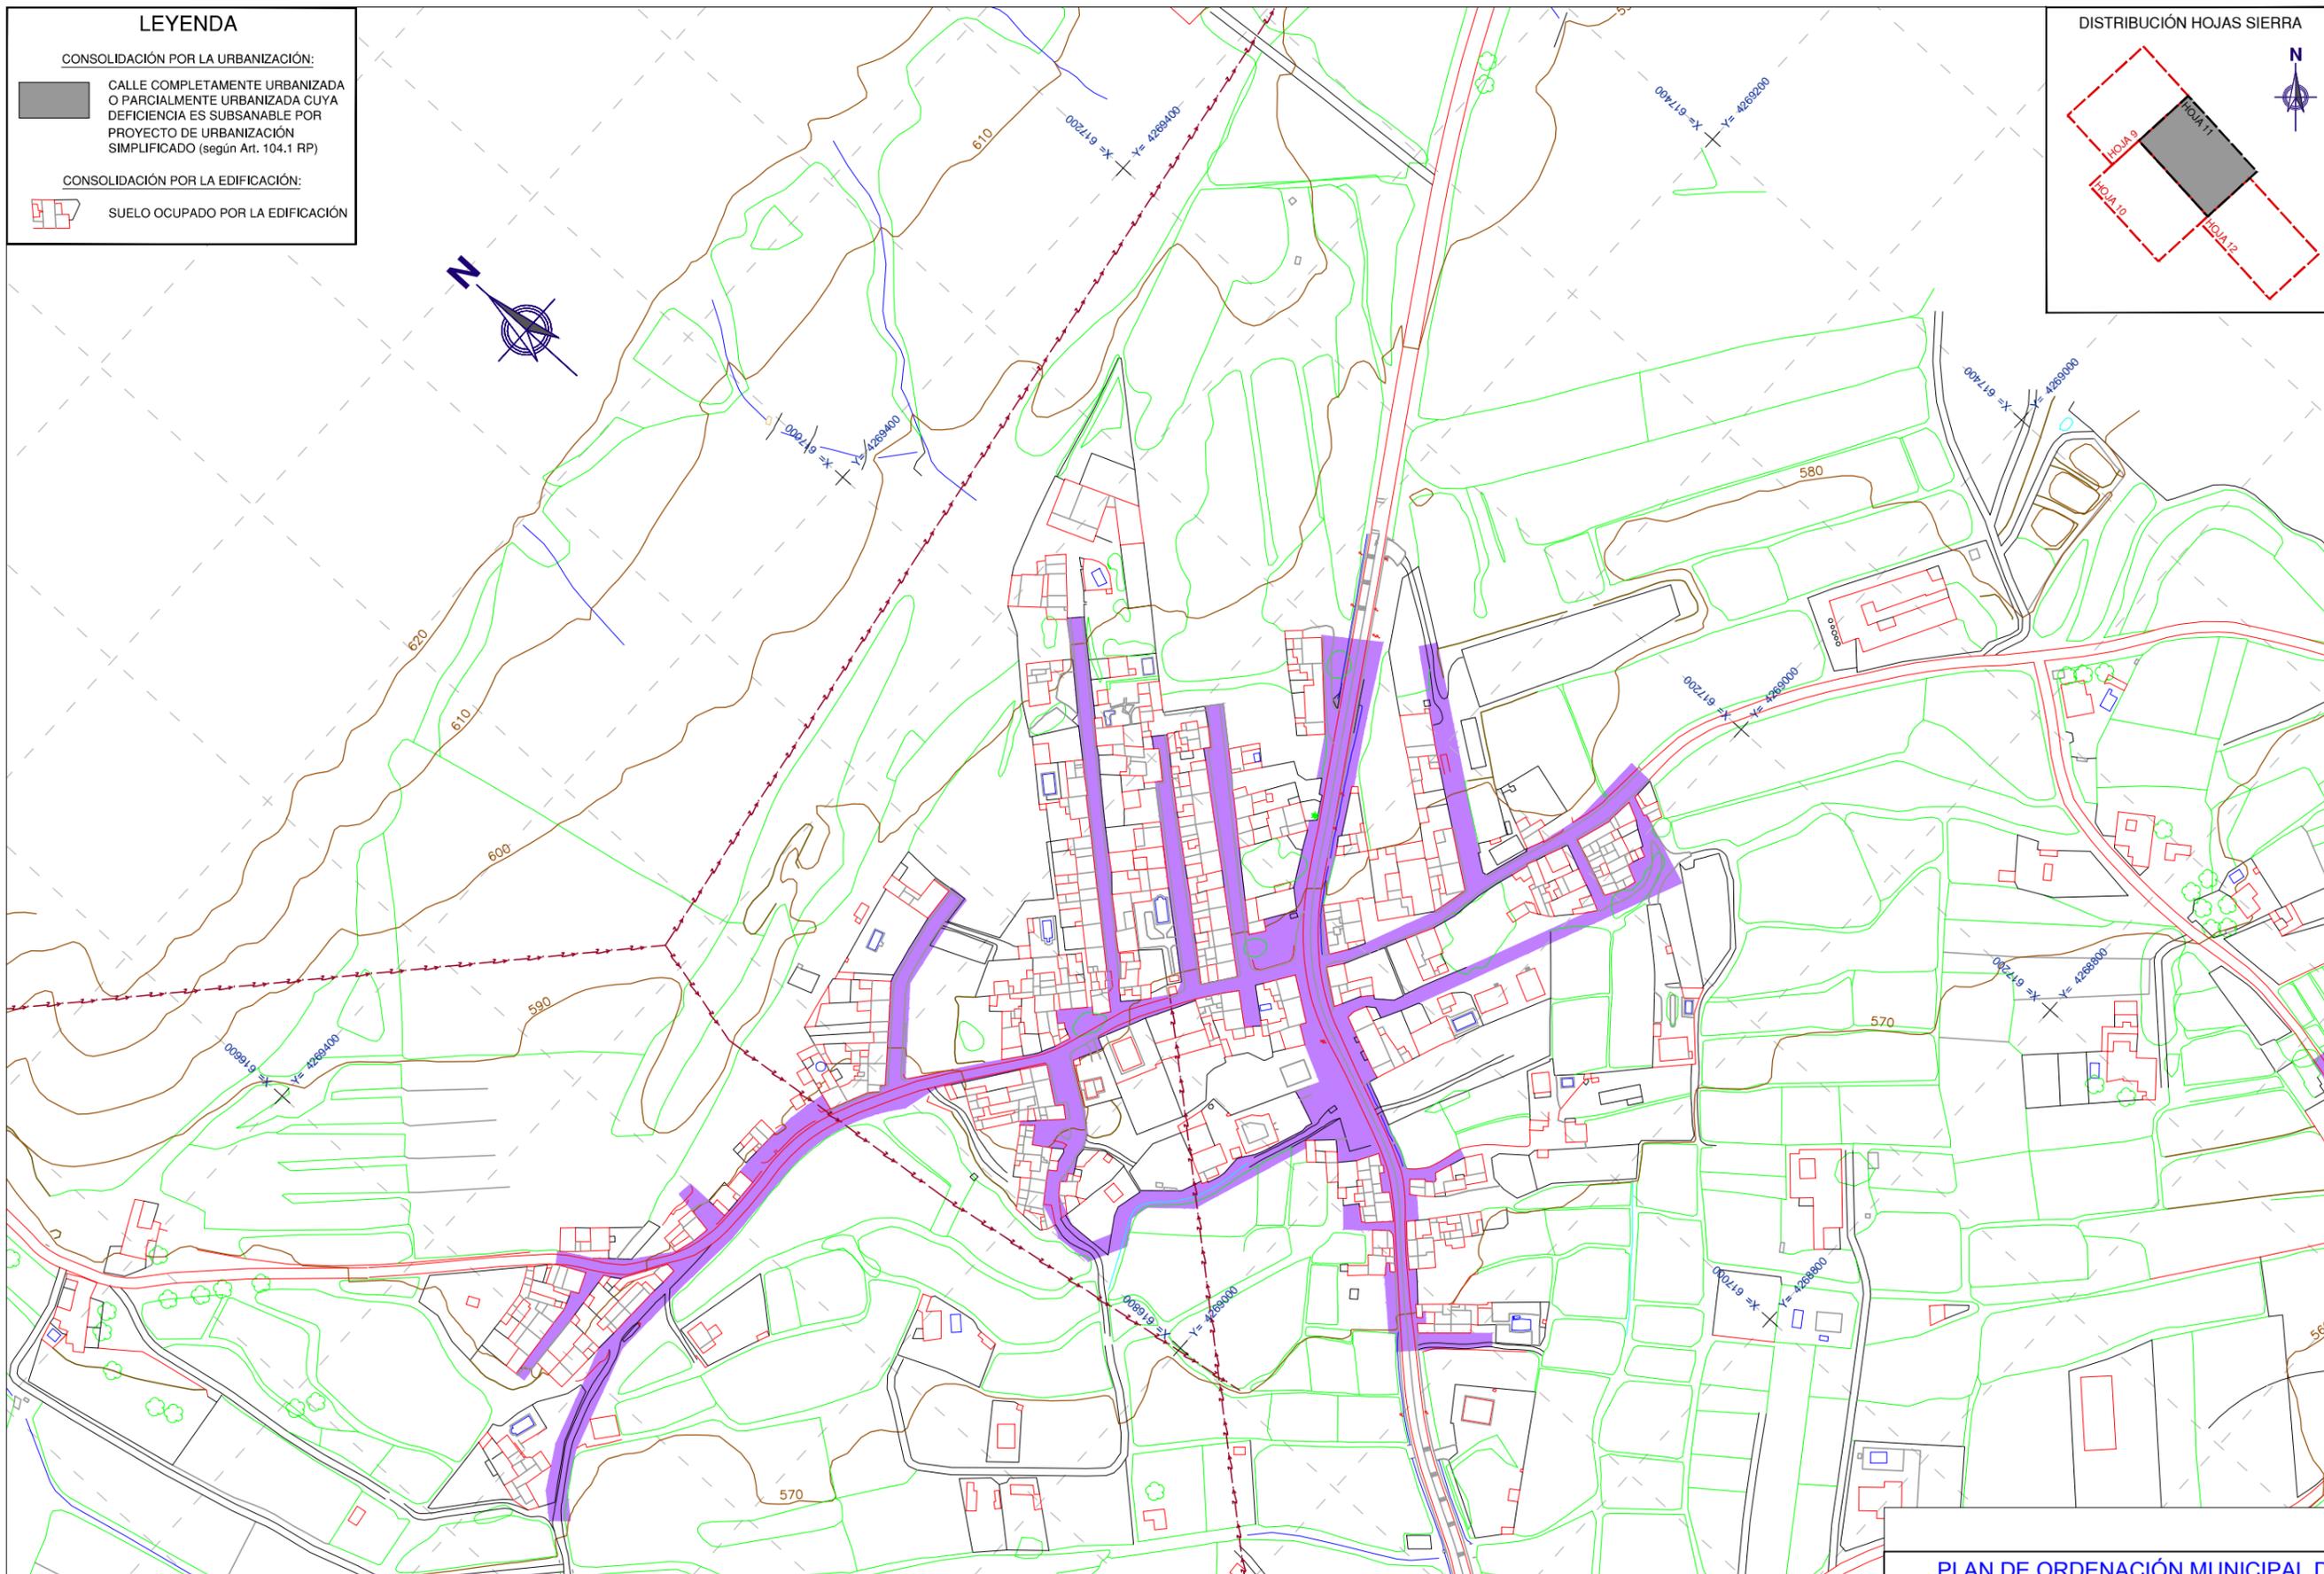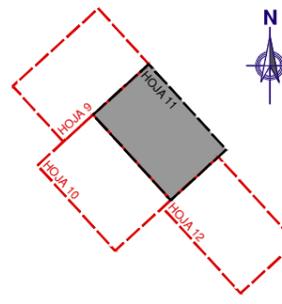

PLAN DE ORDENACIÓN MUNICIPAL DE TOBARRA (ALBACETE)

DESIGNACIÓN: NÚCLEOS DE POBLACIÓN
 SUELO OCUPADO POR LA EDIFICACIÓN
 SUELO CUBIERTO POR SERVICIOS PÚBLICOS URBANOS
 GRADO DE CONSOLIDACIÓN SIERRA.

Nº PLANO: INF-15
 HOJA: 11 DE 16

PROMOTOR:



EXCMO. AYUNTAMIENTO DE TOBARRA

CONSULTOR:



FERNÁNDEZ-PACHECO INGENIEROS, S.L.
 Plaza del Altozano, 9-Bis, 1º
 02001 Albacete
 E-mail: fpj@fpingenieros.com
 Tel: 967 193 738
 Fax: 967 193 739
 www.fpingenieros.com

EXPEDIENTE:

A07.n53.dic.TOB.
 POM.v4.m4

LOS INGENIEROS DE CAMINOS CANALES Y PUERTOS AUTORES DEL PROYECTO


 ANDRÉS FERNÁNDEZ PACHECO SÁNCHEZ
 Colegiado nº 27.959


 JAVIER CONTRERAS BUENO
 Colegiado nº 23.872


FASE ADMINISTRATIVA:

Art. 136 R.P.

SISTEMA GEODÉSICO:

ED50



ESCALA:

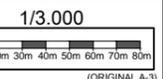

FECHA:

JULIO 2009
 REVISADO
 SEPTIEMBRE 2015

DILIGENCIA: El Plan de Ordenación Municipal de Tobarra (Albacete) después de haber sido sometido al trámite de información pública, ha sido aprobado inicialmente por el Pleno del Ayuntamiento de Tobarra, en sesión de fecha 05/10/2015. Fdo.: El Secretario.

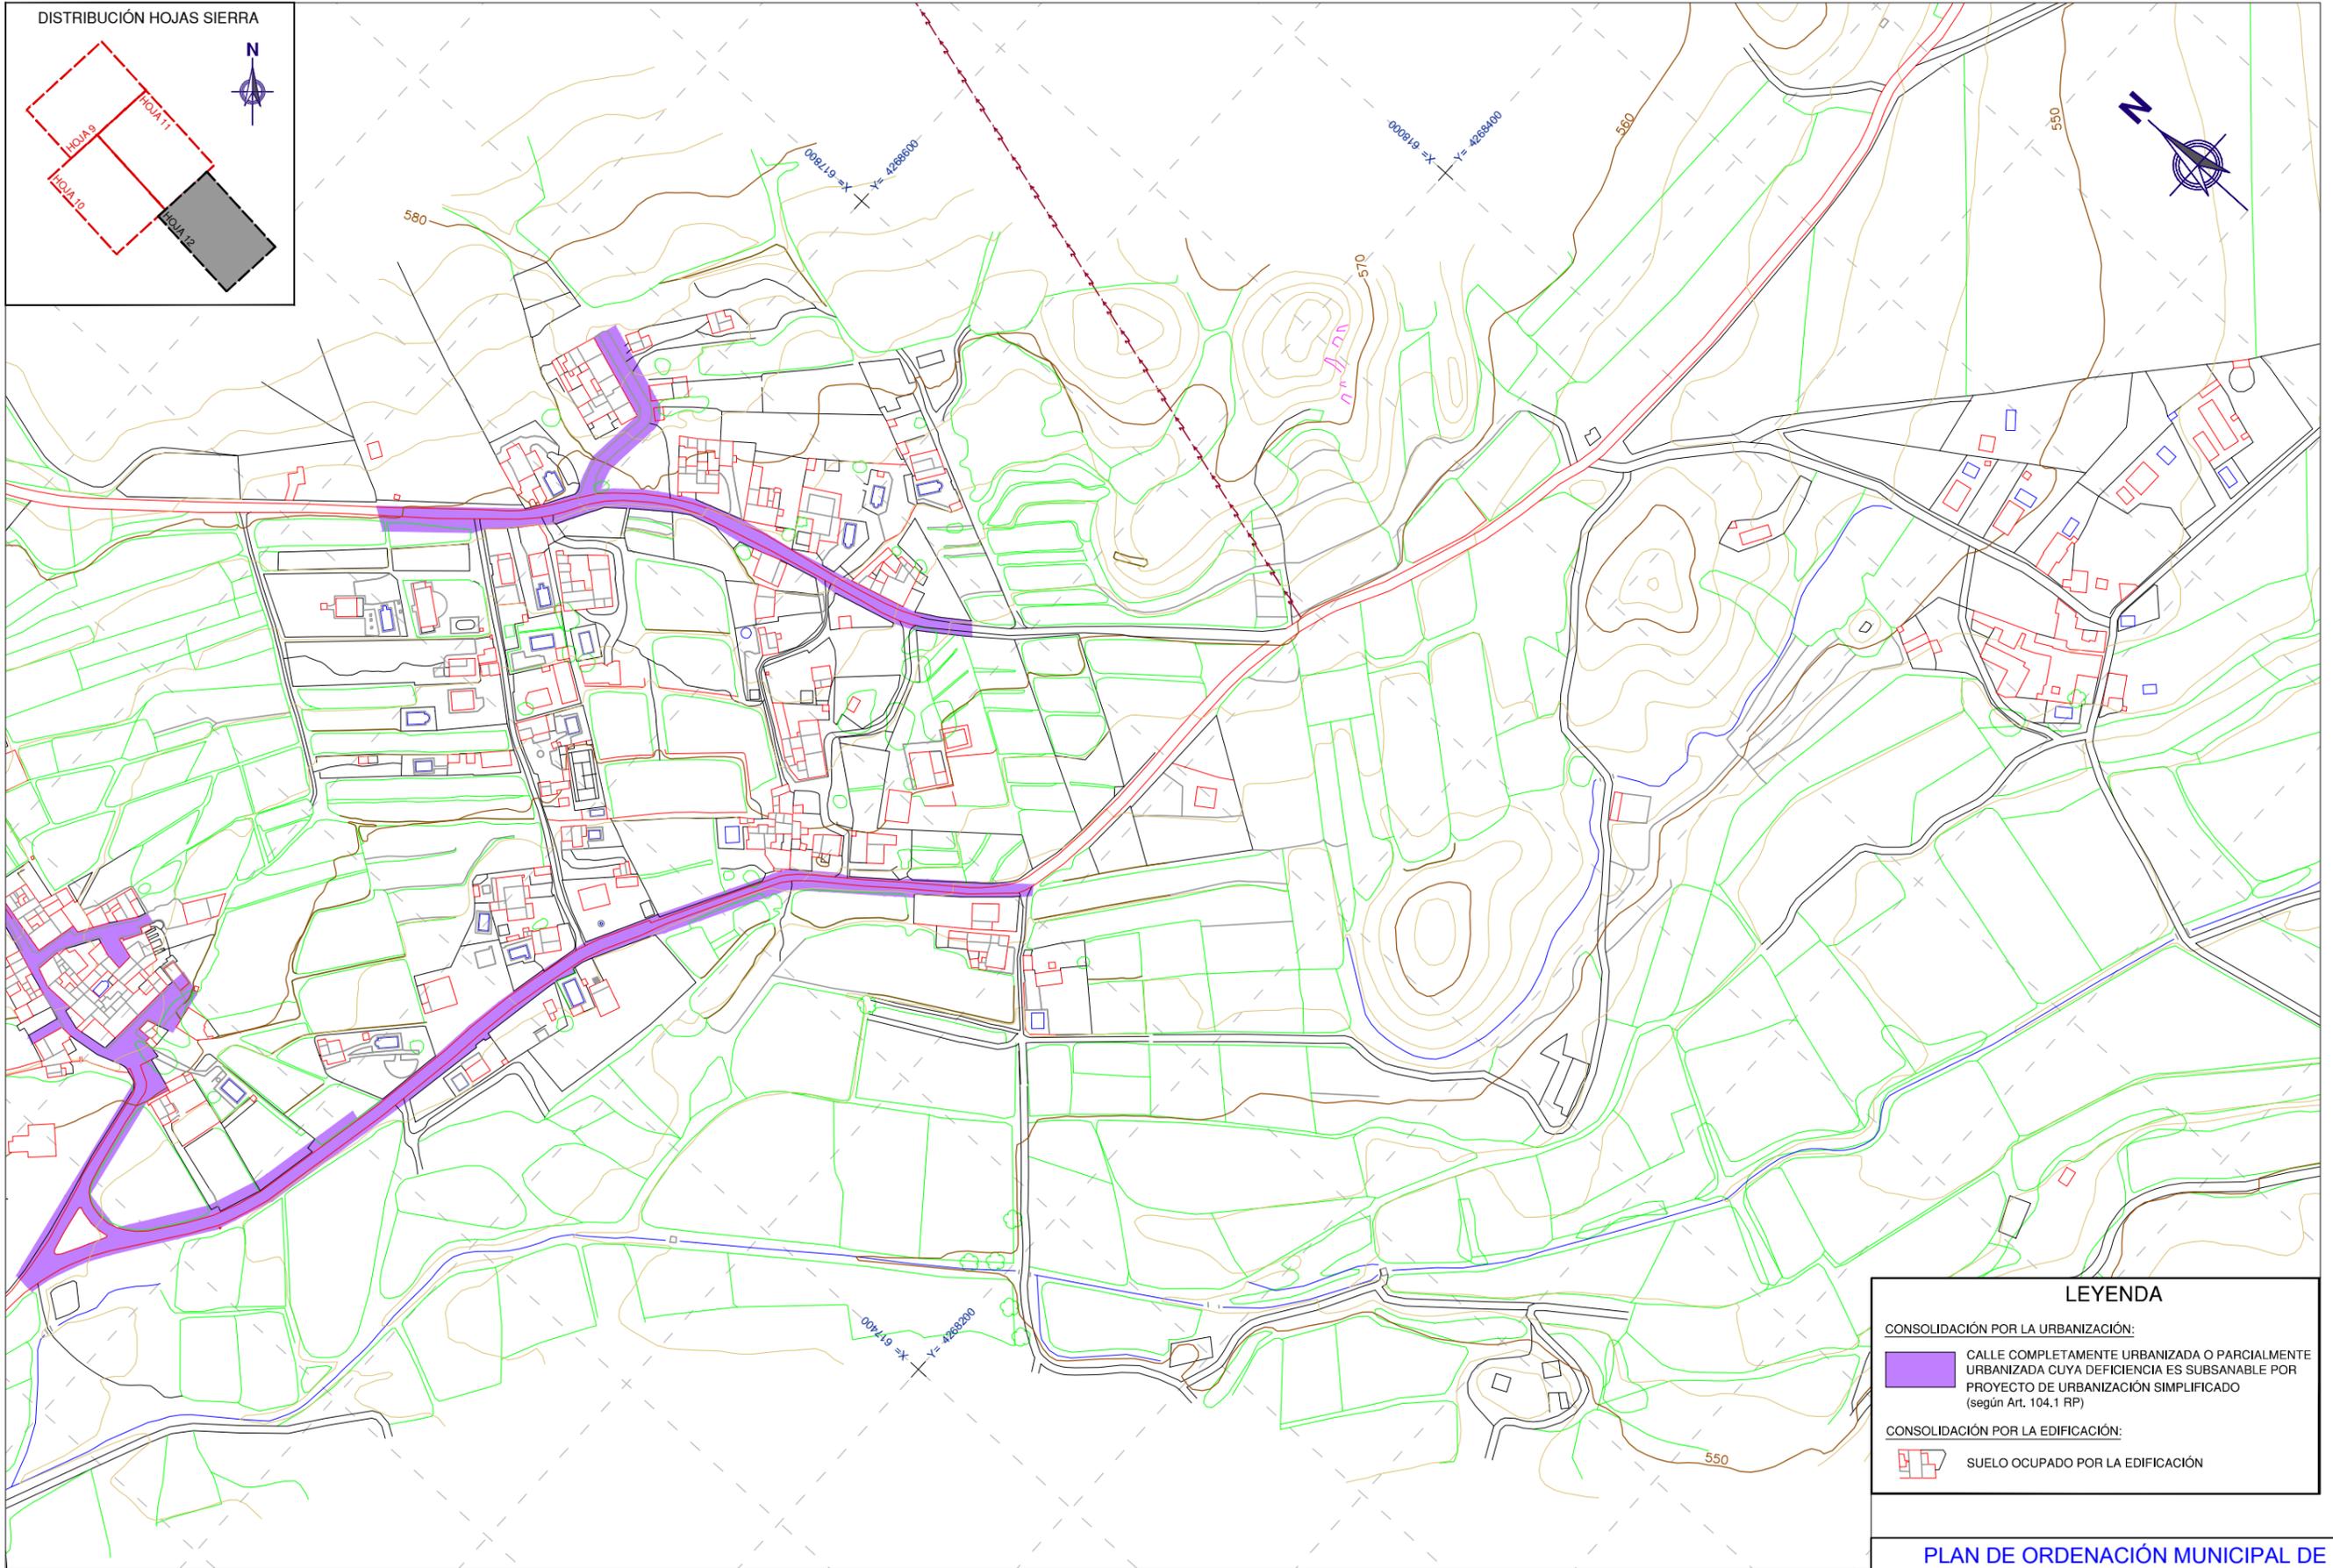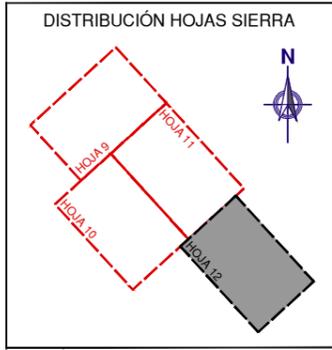

LEYENDA

CONSOLIDACIÓN POR LA URBANIZACIÓN:

CALLE COMPLETAMENTE URBANIZADA O PARCIALMENTE URBANIZADA CUYA DEFICIENCIA ES SUBSANABLE POR PROYECTO DE URBANIZACIÓN SIMPLIFICADO (según Art. 104.1 RP)

CONSOLIDACIÓN POR LA EDIFICACIÓN:

SUELO OCUPADO POR LA EDIFICACIÓN

PLAN DE ORDENACIÓN MUNICIPAL DE TOBARRA (ALBACETE)

DESIGNACIÓN: NÚCLEOS DE POBLACIÓN.
SUELO OCUPADO POR LA EDIFICACIÓN
SUELO CUBIERTO POR SERVICIOS PÚBLICOS URBANOS
GRADO DE CONSOLIDACIÓN SIERRA.

Nº PLANO: INF-15
HOJA: 12 DE 16

PROMOTOR:
 EXCMO. AYUNTAMIENTO DE TOBARRA

CONSULTOR:
 FERNÁNDEZ-PACHECO INGENIEROS, S.L.
Plaza del Altozano, 9-Bis, 1º
02001 Albacete
E-mail: fpj@fpingenieros.com
Tel: 967 193 738
Fax: 967 193 739
www.fpingenieros.com

EXPEDIENTE:
A07.n53.dic.TOB.
POM.v4.m4

LOS INGENIEROS DE CAMINOS CANALES Y PUERTOS AUTORES DEL PROYECTO

ANDRÉS FERNÁNDEZ-PACHECO SÁNCHEZ Colegiado nº 27.959
JAVIER CONTRERAS BUENO Colegiado nº 23.872

FASE ADMINISTRATIVA:
Art. 136 R.P.

SISTEMA GEODÉSICO:
ED50

ESCALA: 1/3.000

(ORIGINAL A-3)

FECHA:
JULIO 2009
REVISADO
SEPTIEMBRE 2015

DILIGENCIA: El Plan de Ordenación Municipal de Tobarra (Albacete) después de haber sido sometido al trámite de información pública, ha sido aprobado inicialmente por el Pleno del Ayuntamiento de Tobarra, en sesión de fecha 05/10/2015. Fdo.: El Secretario.