

LEYENDA

- EMISARIO
- CONDUCCIÓN SANEAMIENTO
- POZO DE REGISTRO
- CÁMARA DE DESCARGA

DISTRIBUCIÓN HOJAS TOBARRA



PROMOTOR:
EXCMO. AYUNTAMIENTO
DE TOBARRA

CONSULTOR:
**FERNÁNDEZ-PACHECO
INGENIEROS, S.L.**
Plaza del Altozano,9-Bis,1ª
02001 Albacete
E-mail: fpi@fpingenieros.com
Tel: 967 193 736
Fax: 967 193 739
www.fpingenieros.com

EXPEDIENTE:
A07.n53.dic.TOB.
POM.v4.m4

**LOS INGENIEROS DE CAMINOS CANALES Y PUERTOS
AUTORES DEL PROYECTO**
ANDRÉS FERNÁNDEZ-PACHECO SÁNCHEZ
Colegiado nº 27.959
JAVIER CONTRERAS BUENO
Colegiado nº 23.872

FASE ADMINISTRATIVA:
Art. 136 R.P.

**SISTEMA
GEODÉSICO:**
ED50

ESCALA: 1/3.000
0m 10m 20m 30m 40m 50m 60m 70m 80m
(ORIGINAL A-3)


FECHA:
JULIO 2009
REVISADO
SEPTIEMBRE 2015

**PLAN DE ORDENACIÓN MUNICIPAL DE
TOBARRA (ALBACETE)**

DESIGNACIÓN:
NÚCLEOS DE POBLACIÓN
RED DE DRENAJE Y SANEAMIENTO.
TOBARRA.

Nº PLANO: INF-11
HOJA: 01 DE 16

DILIGENCIA: El Plan de Ordenación Municipal de Tobarra (Albacete) después de haber sido sometido al trámite de información pública, ha sido aprobado inicialmente por el Pleno del Ayuntamiento de Tobarra, en sesión de fecha 05/10/2015. Fdo.: El Secretario.

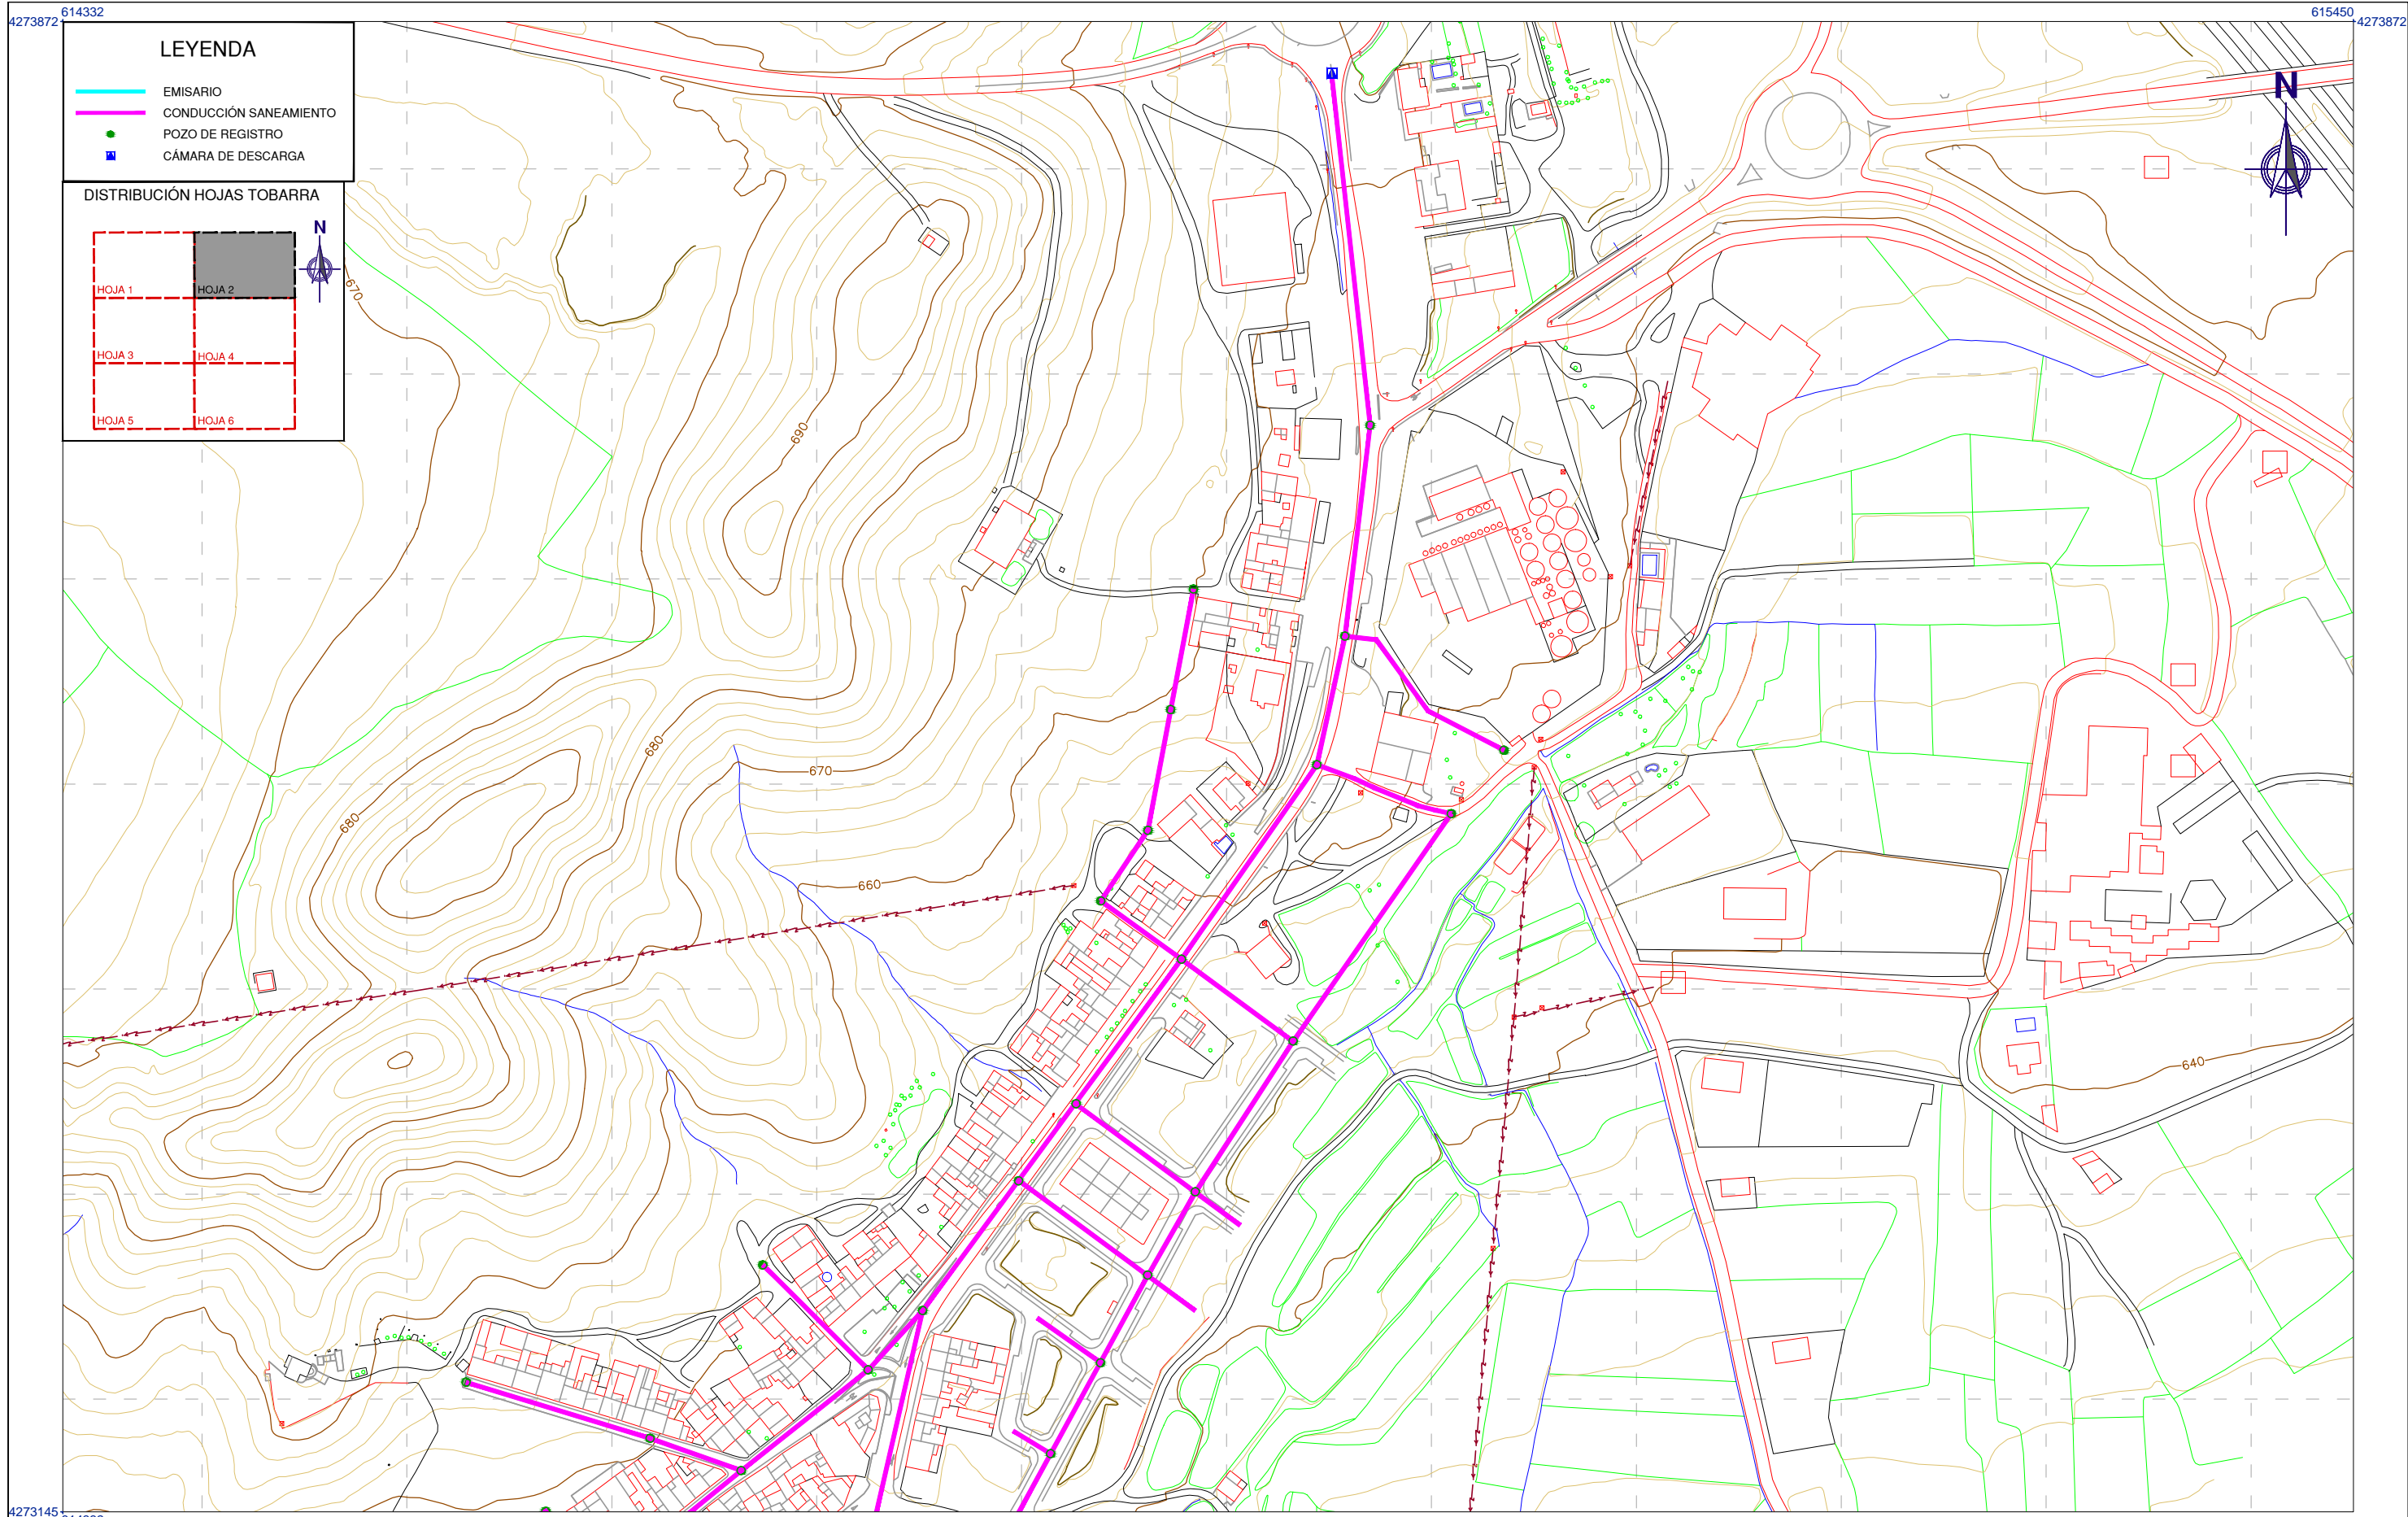


LEYENDA

- EMISARIO
- CONDUCCIÓN SANEAMIENTO
- POZO DE REGISTRO
- CÁMARA DE DESCARGA

DISTRIBUCIÓN HOJAS TOBARRA



HOJA 1	HOJA 2
HOJA 3	HOJA 4
HOJA 5	HOJA 6

PROMOTOR:

EXCMO. AYUNTAMIENTO DE TOBARRA


CONSULTOR:

FERNÁNDEZ-PACHECO INGENIEROS, S.L.
 Plaza del Altozano, 9-Bis, 1º
 02001 Albacete
 E-mail: fpi@fpingenieros.com
 Tel: 967 193 736
 Fax: 967 193 739
 www.fpingenieros.com

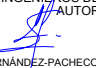EXPEDIENTE:
 A07.n53.dic.TOB.
 POM.v4.m4

LOS INGENIEROS DE CAMINOS CANALES Y PUERTOS
 AUTORES DEL PROYECTO


 ANDRÉS FERNÁNDEZ-PACHECO SÁNCHEZ
 Colegiado nº 27.959
 JAVIER CONTRERAS BUENO
 Colegiado nº 23.872

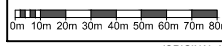FASE ADMINISTRATIVA:
 Art. 136 R.P.

SISTEMA GEODÉSICO:
 ED50
 ESCALA: 1/3.000

 (ORIGINAL A-3)




FECHA:
 JULIO 2009
 REVISADO
 SEPTIEMBRE 2015

PLAN DE ORDENACIÓN MUNICIPAL DE TOBARRA (ALBACETE)

DESIGNACIÓN:
 NÚCLEOS DE POBLACIÓN
 RED DE DRENAJE Y SANEAMIENTO.
 TOBARRA.

Nº PLANO:
 INF-11
 HOJA:
 02 DE 16

DILIGENCIA: El Plan de Ordenación Municipal de Tobarra (Albacete) después de haber sido sometido al trámite de información pública, ha sido aprobado inicialmente por el Pleno del Ayuntamiento de Tobarra, en sesión de fecha 05/10/2015. Fdo.: El Secretario.

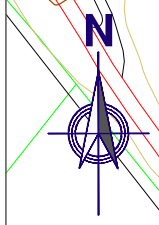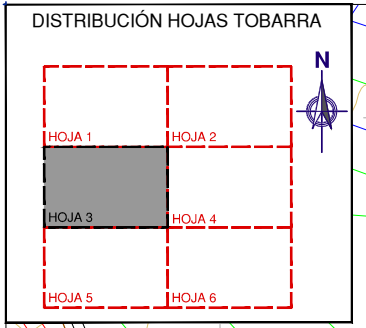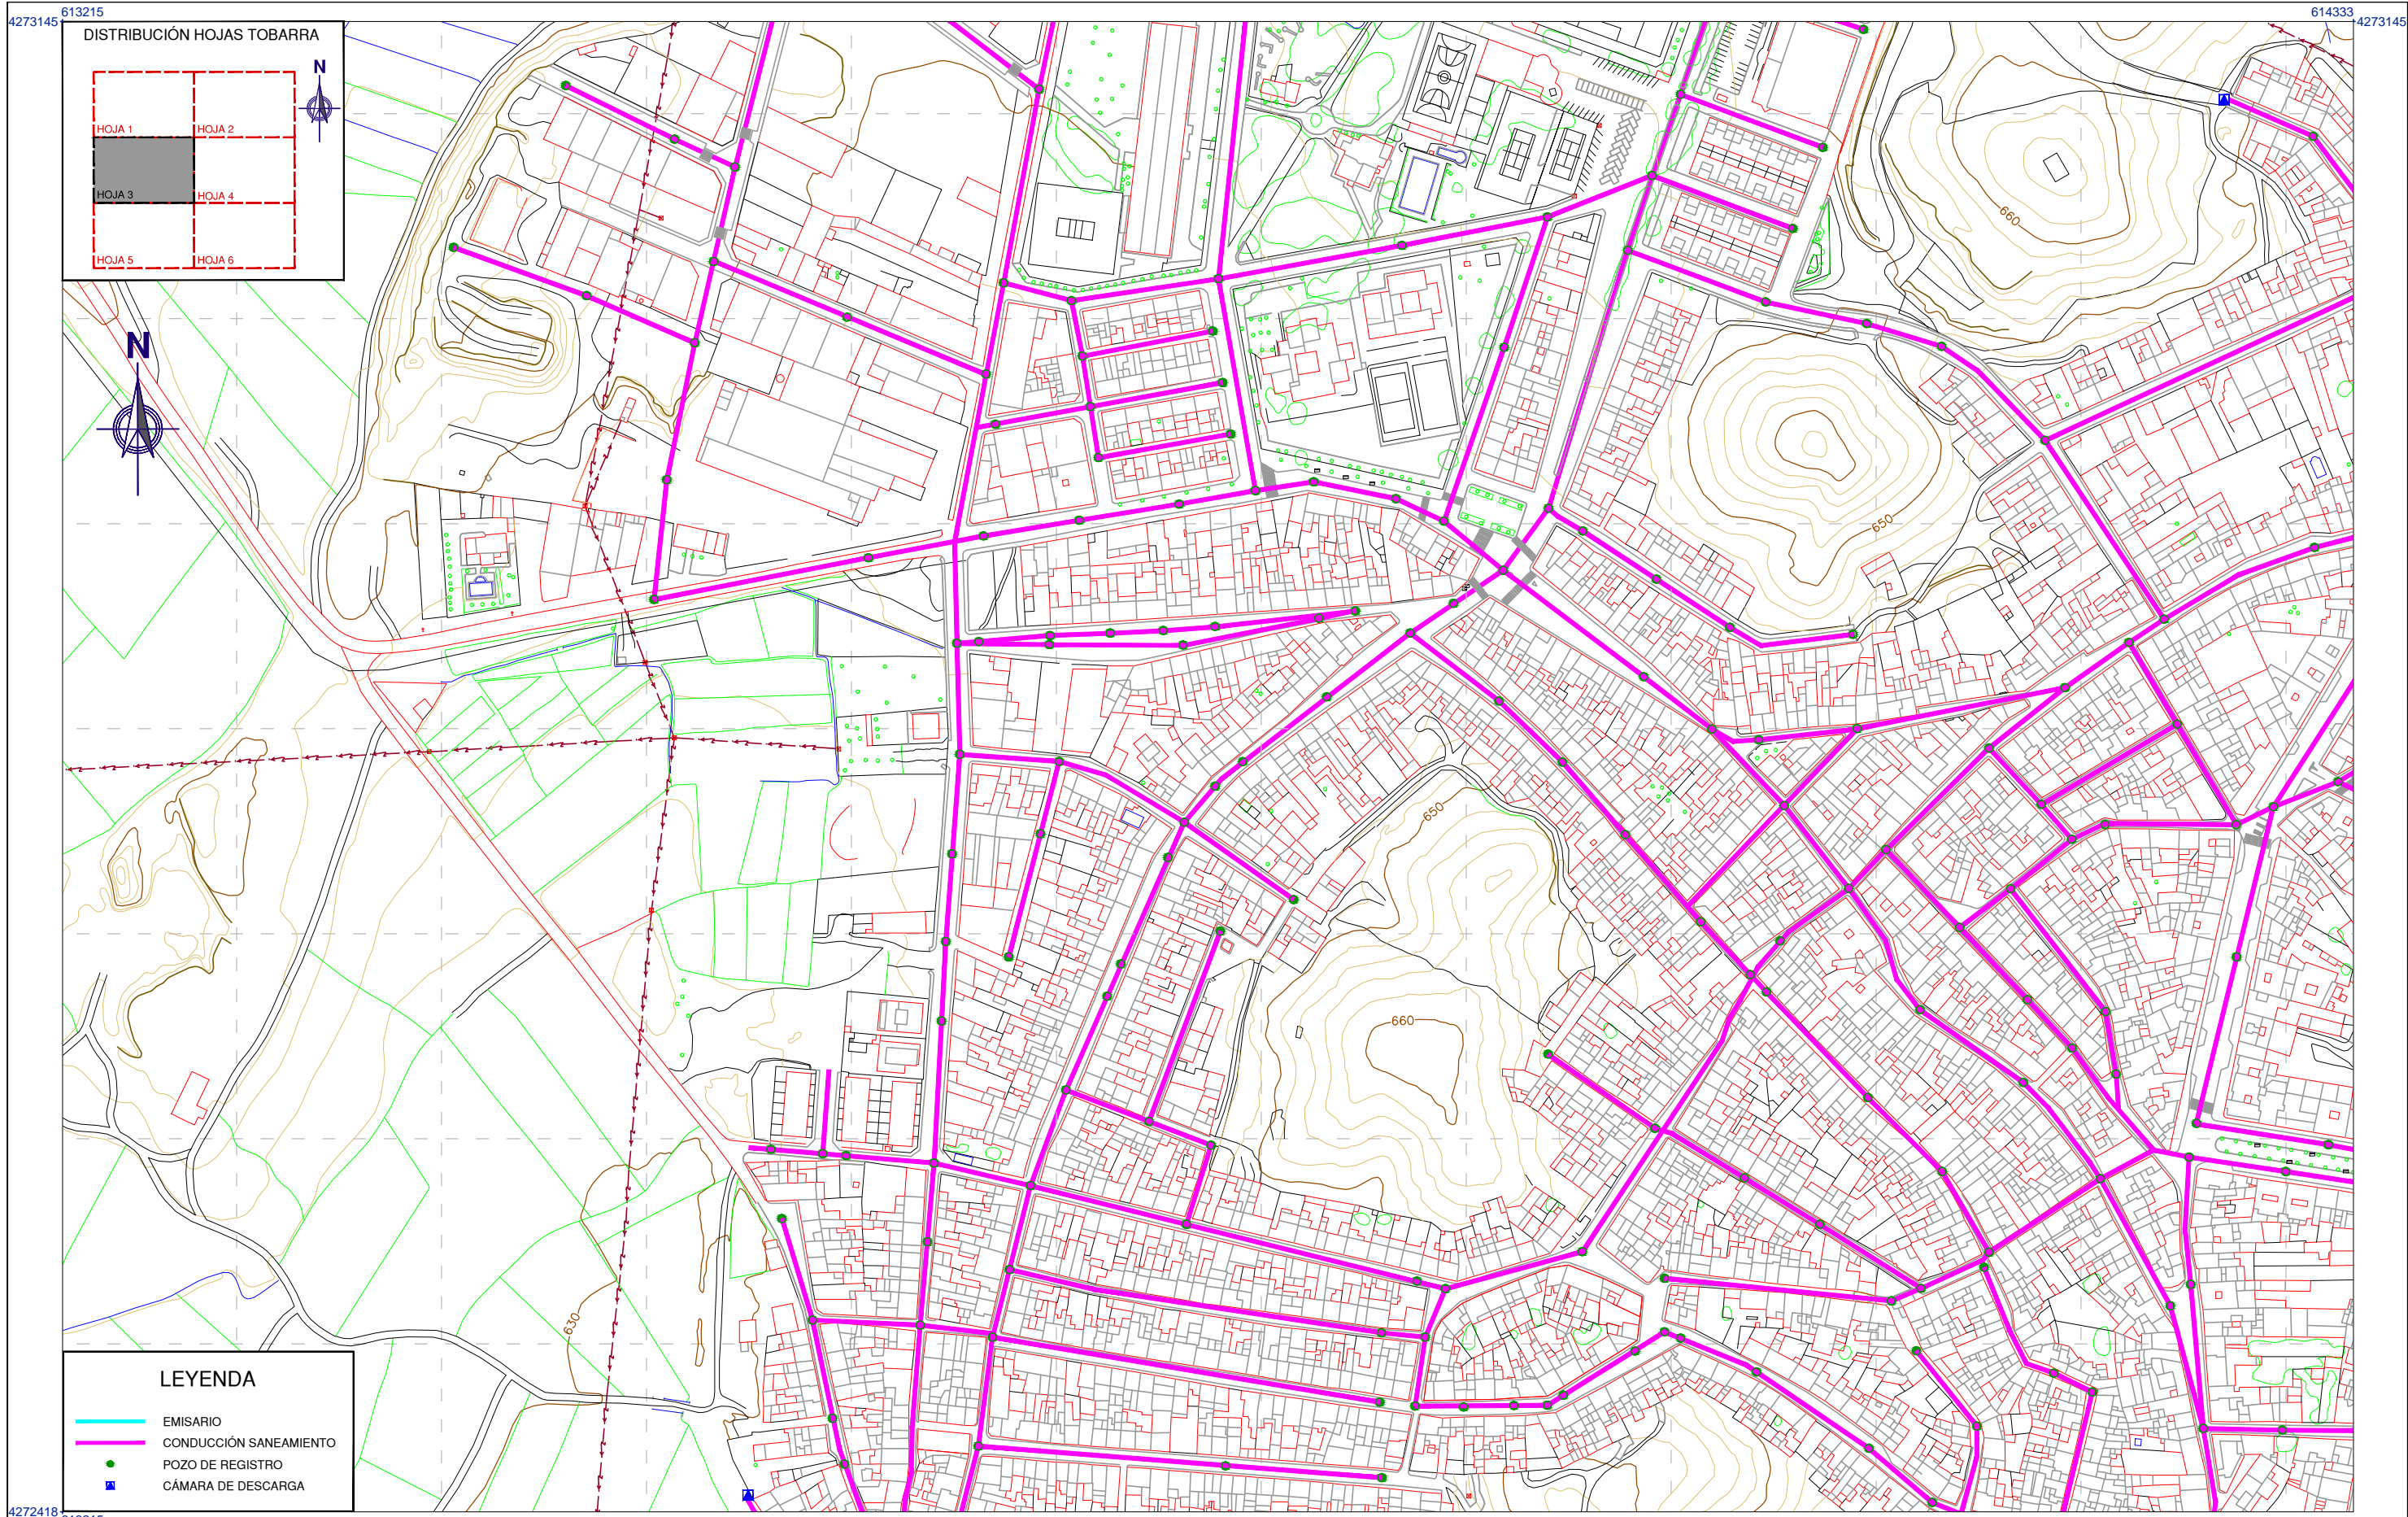

LEYENDA

	EMISARIO
	CONDUCCIÓN SANEAMIENTO
	POZO DE REGISTRO
	CÁMARA DE DESCARGA

PROMOTOR:
EXCMO. AYUNTAMIENTO DE TOBARRA

CONSULTOR:
FERNÁNDEZ-PACHECO INGENIEROS, S.L.
 Plaza del Altozano, 9-Bis, 1º
 02001 Albacete
 E-mail: fpi@fpingenieros.com www.fpingenieros.com
 Telf: 967 193 736 Fax: 967 193 739

EXPEDIENTE:
 A07.n53.dic.TOB.
 POM.v4.m4

LOS INGENIEROS DE CAMINOS CANALES Y PUERTOS AUTORES DEL PROYECTO

 ANDRÉS FERNÁNDEZ-PACHECO SÁNCHEZ Colegiado nº 27.959

 JAVIER CONTRERAS BUENO Colegiado nº 23.872

FASE ADMINISTRATIVA:
 Art. 136 R.P.



SISTEMA GEODÉSICO:
 ED50
 ESCALA: 1/3.000

 (ORIGINAL A-3)

FECHA:
 JULIO 2009
 REVISADO
 SEPTIEMBRE 2015

PLAN DE ORDENACIÓN MUNICIPAL DE TOBARRA (ALBACETE)
 DESIGNACIÓN:
 NÚCLEOS DE POBLACIÓN
 RED DE DRENAJE Y SANEAMIENTO.
 TOBARRA.
 Nº PLANO:
 INF-11
 HOJA:
 03 DE 16

DILIGENCIA: El Plan de Ordenación Municipal de Tobarra (Albacete) después de haber sido sometido al trámite de información pública, ha sido aprobado inicialmente por el Pleno del Ayuntamiento de Tobarra, en sesión de fecha 05/10/2015. Fdo.: El Secretario.

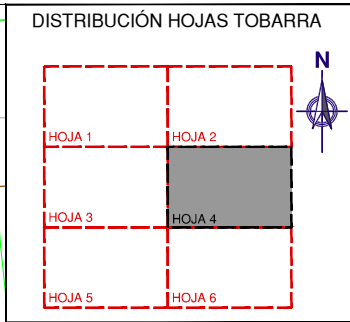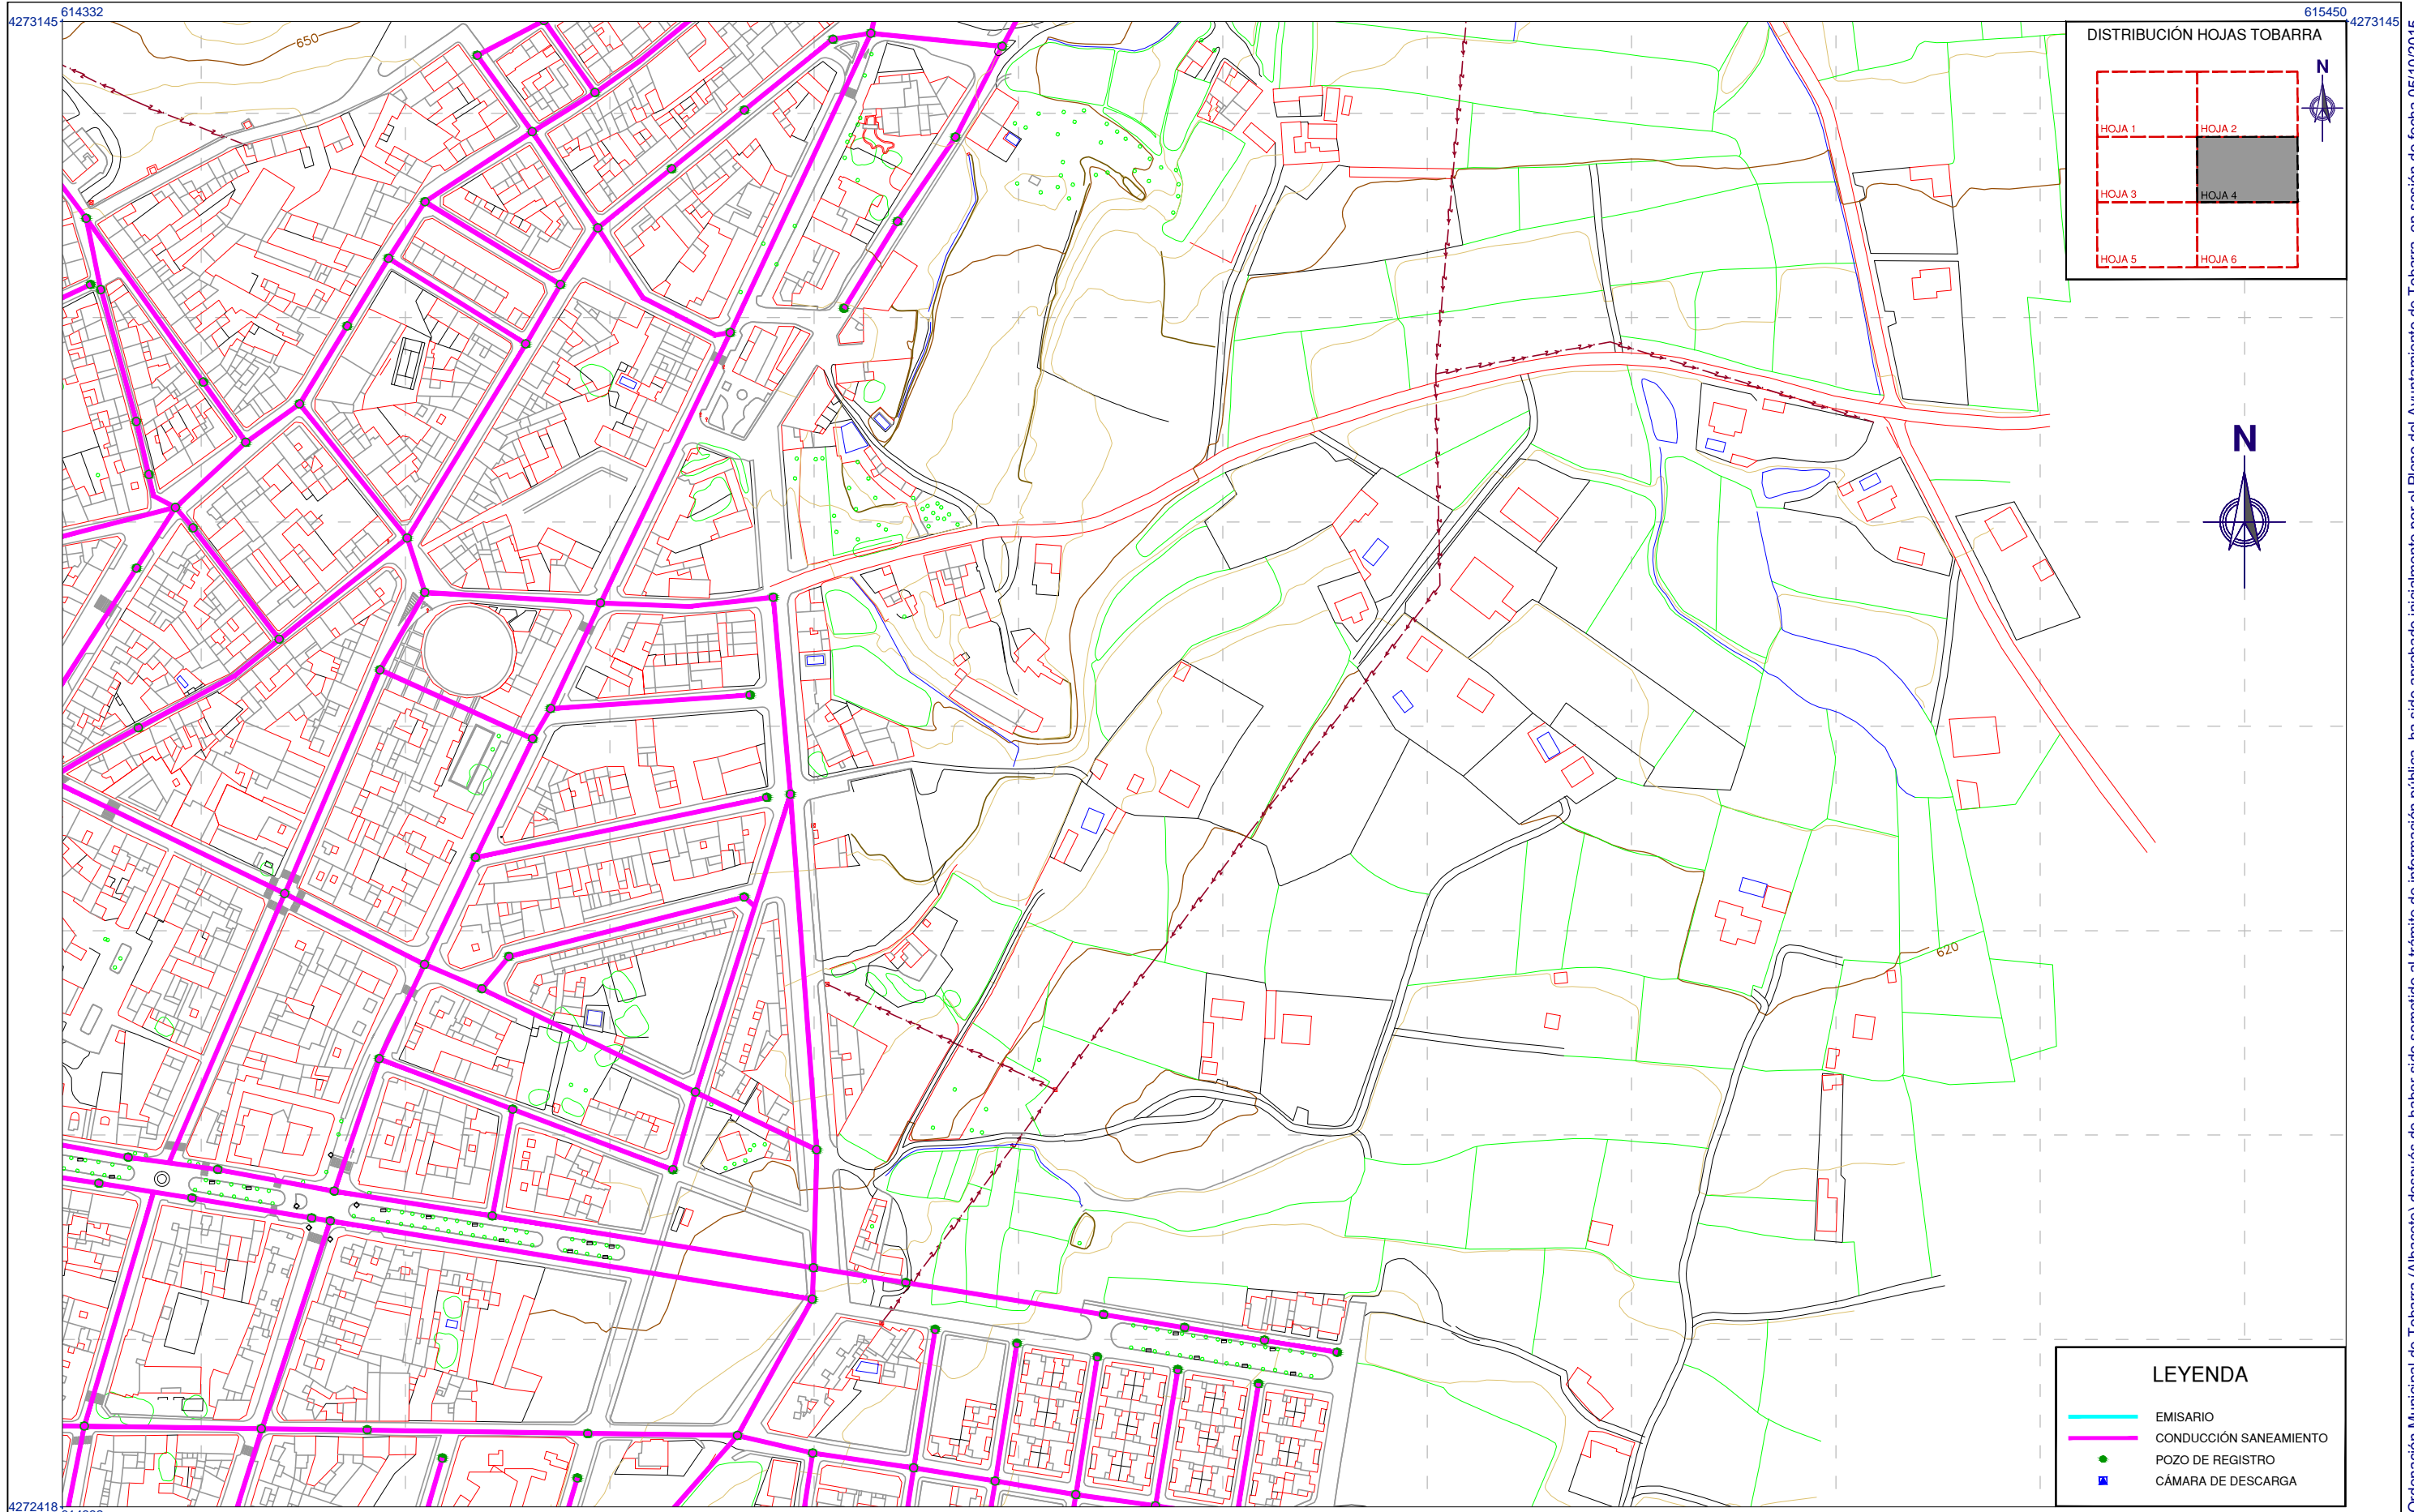

LEYENDA

	EMISARIO
	CONDUCCIÓN SANEAMIENTO
	POZO DE REGISTRO
	CÁMARA DE DESCARGA



PLAN DE ORDENACIÓN MUNICIPAL DE TOBARRA (ALBACETE)

DESIGNACIÓN: NÚCLEOS DE POBLACIÓN RED DE DRENAJE Y SANEAMIENTO. TOBARRA.

Nº PLANO: INF-11
HOJA: 04 DE 16

PROMOTOR: EXCMO. AYUNTAMIENTO DE TOBARRA	CONSULTOR: FERNÁNDEZ-PACHECO INGENIEROS, S.L. Plaza del Altozano, 9-Bis, 1º 02001 Albacete E-mail: fpi@fpingenieros.com	EXPEDIENTE: A07.n53.dic.TOB. POM.v4.m4	LOS INGENIEROS DE CAMINOS CANALES Y PUERTOS AUTORES DEL PROYECTO ANDRÉS FERNÁNDEZ-PACHECO SÁNCHEZ Colegiado nº 27.959	FASE ADMINISTRATIVA: Art. 136 R.P.	SISTEMA GEODÉSICO: ED50	ESCALA: 1/3.000 (ORIGINAL A-3)	FECHA: JULIO 2009 REVISADO SEPTIEMBRE 2015
---	---	--	--	---------------------------------------	----------------------------	---------------------------------------	---

DILIGENCIA: El Plan de Ordenación Municipal de Tobarra (Albacete) después de haber sido sometido al trámite de información pública, ha sido aprobado inicialmente por el Pleno del Ayuntamiento de Tobarra, en sesión de fecha 05/10/2015. Fdo.: El Secretario.

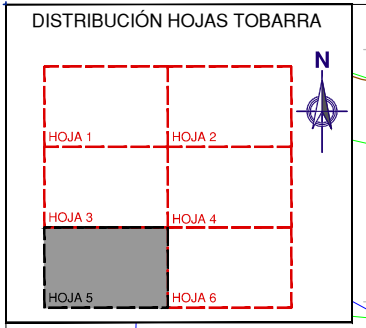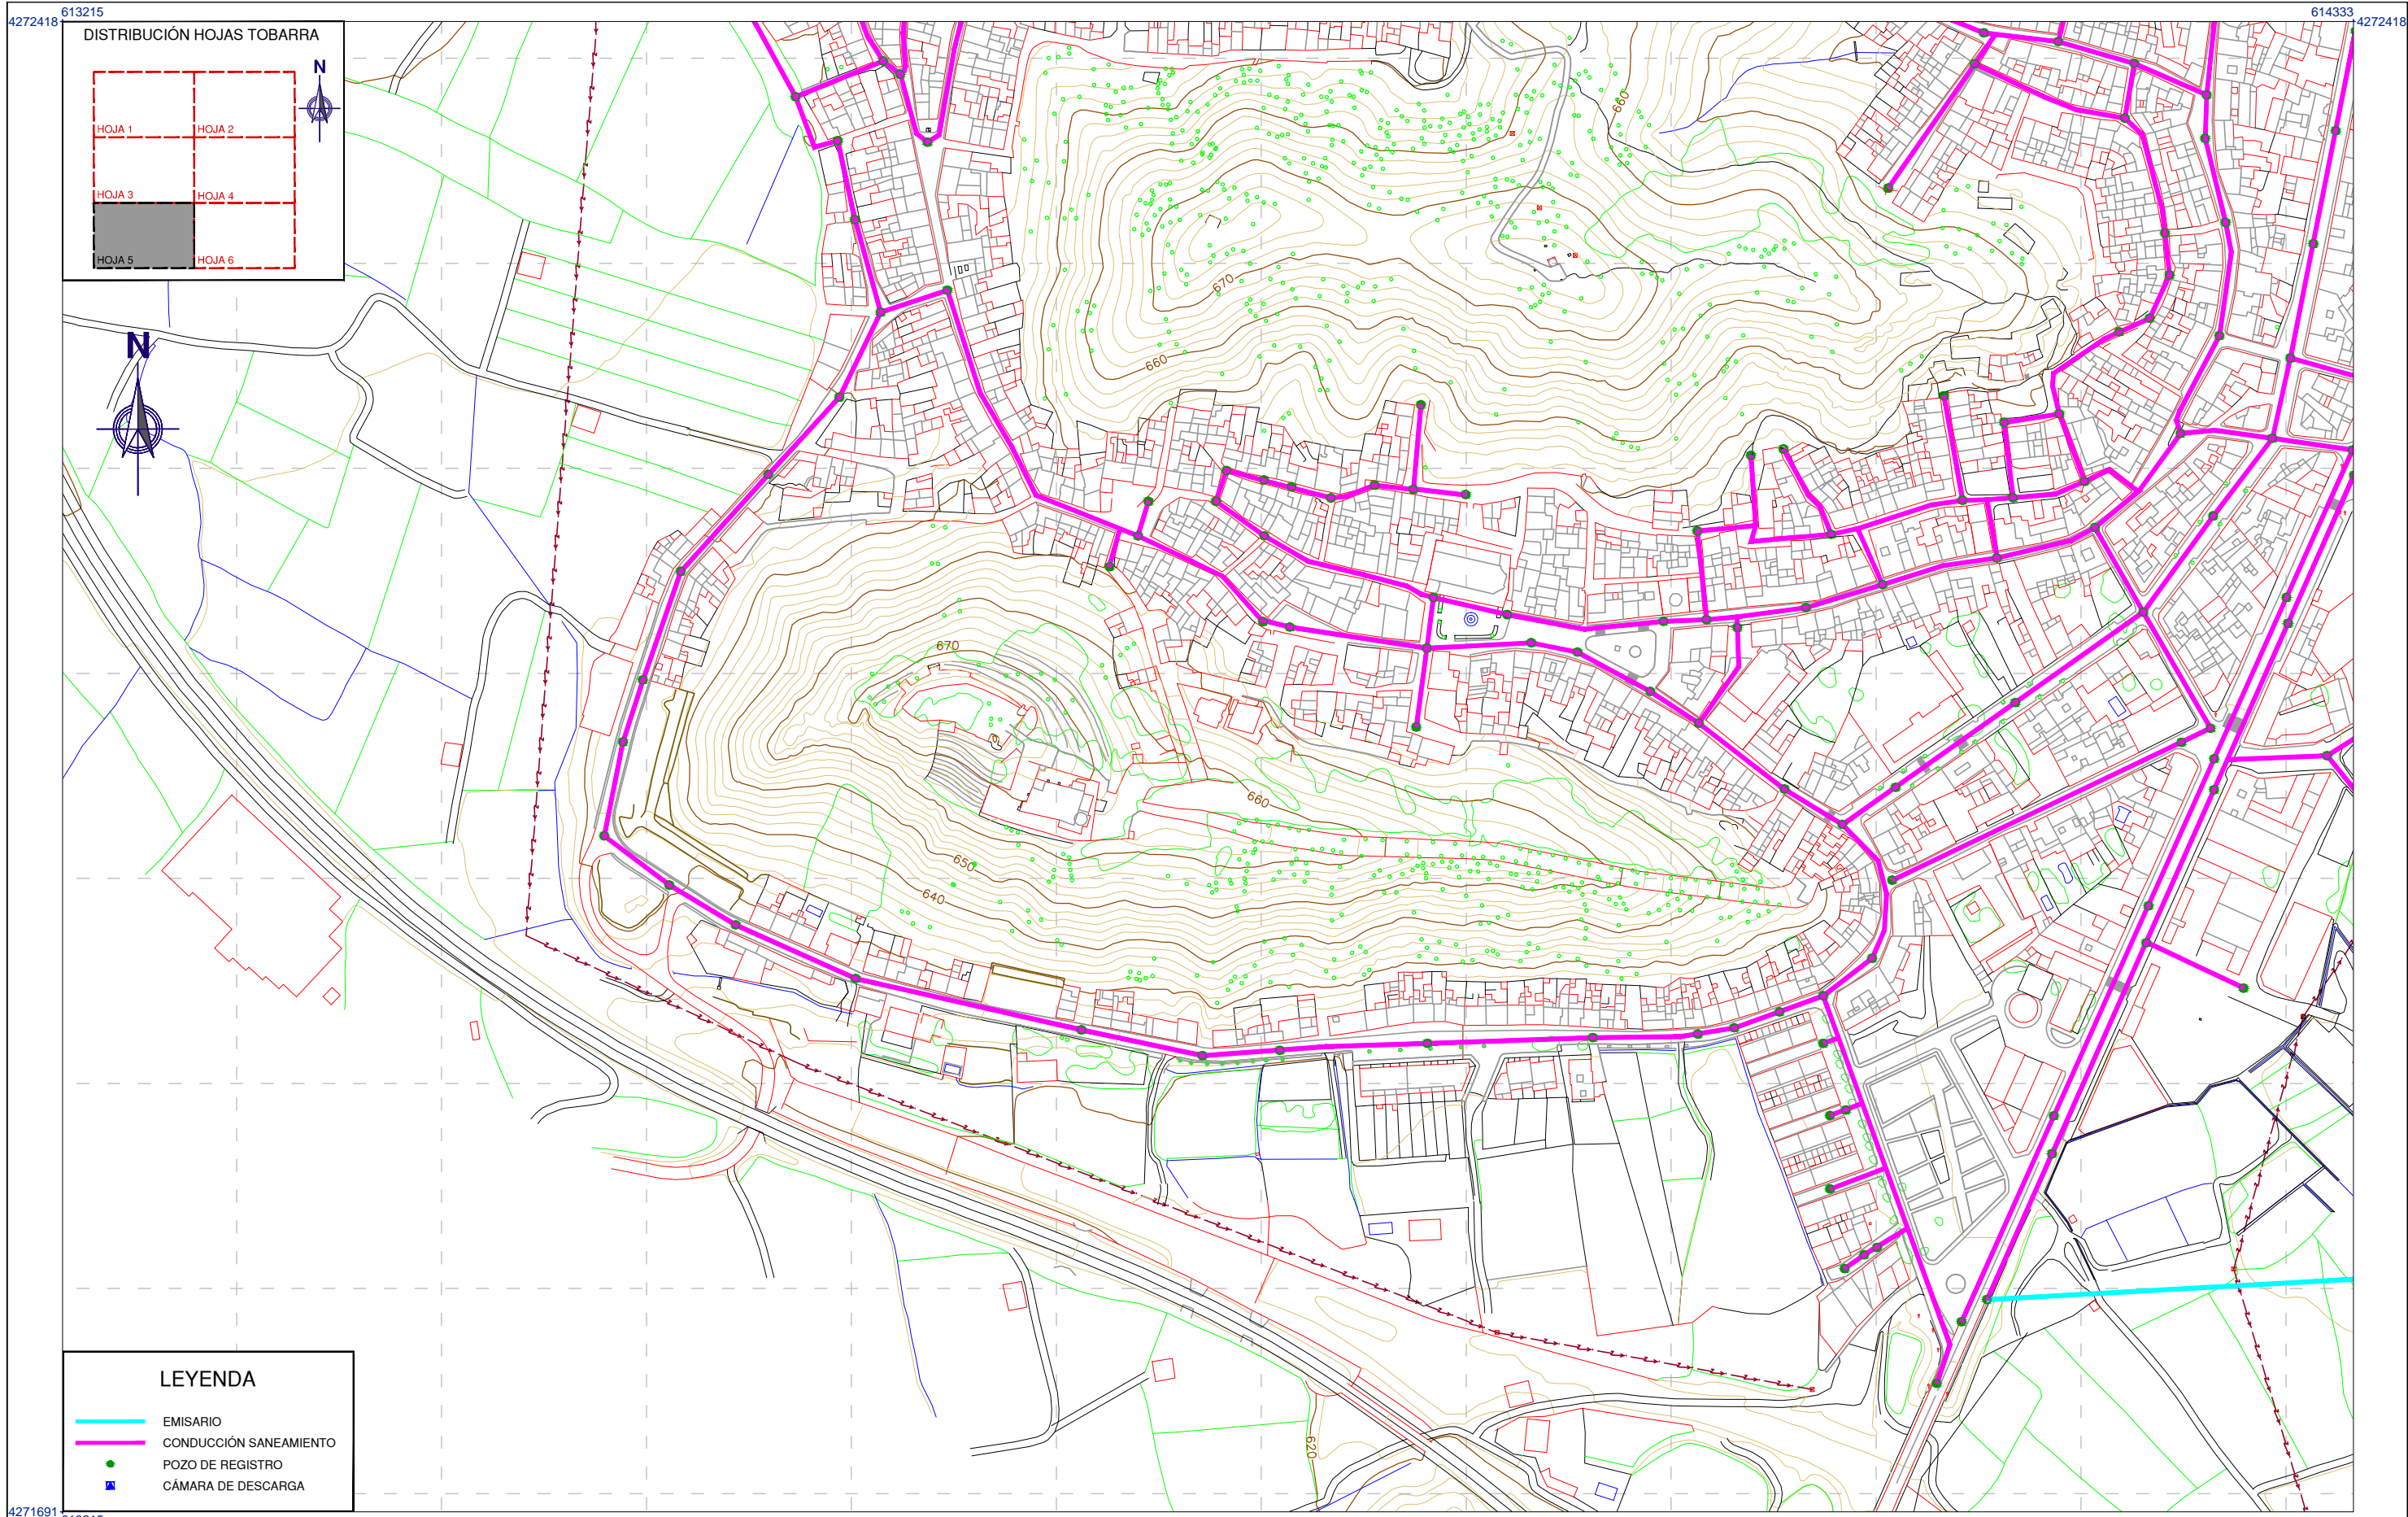

LEYENDA

	EMISARIO
	CONDUCCIÓN SANEAMIENTO
	POZO DE REGISTRO
	CÁMARA DE DESCARGA

PLAN DE ORDENACIÓN MUNICIPAL DE TOBARRA (ALBACETE)

DESIGNACIÓN: NÚCLEOS DE POBLACIÓN RED DE DRENAJE Y SANEAMIENTO. TOBARRA.

Nº PLANO: INF-11
HOJA: 05 DE 16

PROMOTOR: EXCMO. AYUNTAMIENTO DE TOBARRA

CONSULTOR: **FERNÁNDEZ-PACHECO INGENIEROS, S.L.**
Plaza del Altozano, 9-Bis, 1º
02001 Albacete
E-mail: fpi@fpingenieros.com

Tel: 967 193 738
Fax: 967 193 739
www.fpingenieros.com

EXPEDIENTE: A07.n53.dic.TOB. POM.v4.m4

LOS INGENIEROS DE CAMINOS CANALES Y PUERTOS AUTORES DEL PROYECTO

ANDRÉS FERNÁNDEZ-PACHECO SÁNCHEZ Colegiado nº 27.959

JAVIER CONTRERAS BUENO Colegiado nº 23.872

FASE ADMINISTRATIVA: Art. 136 R.P.




SISTEMA GEODÉSICO: ED50

ESCALA: 1/3.000

(ORIGINAL A-3)

FECHA: JULIO 2009
REVISADO SEPTIEMBRE 2015

DILIGENCIA: El Plan de Ordenación Municipal de Tobarra (Albacete) después de haber sido sometido al trámite de información pública, ha sido aprobado inicialmente por el Pleno del Ayuntamiento de Tobarra, en sesión de fecha 05/10/2015. Fdo.: El Secretario.

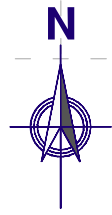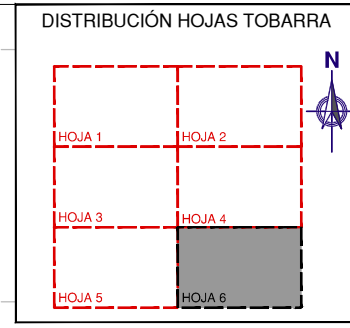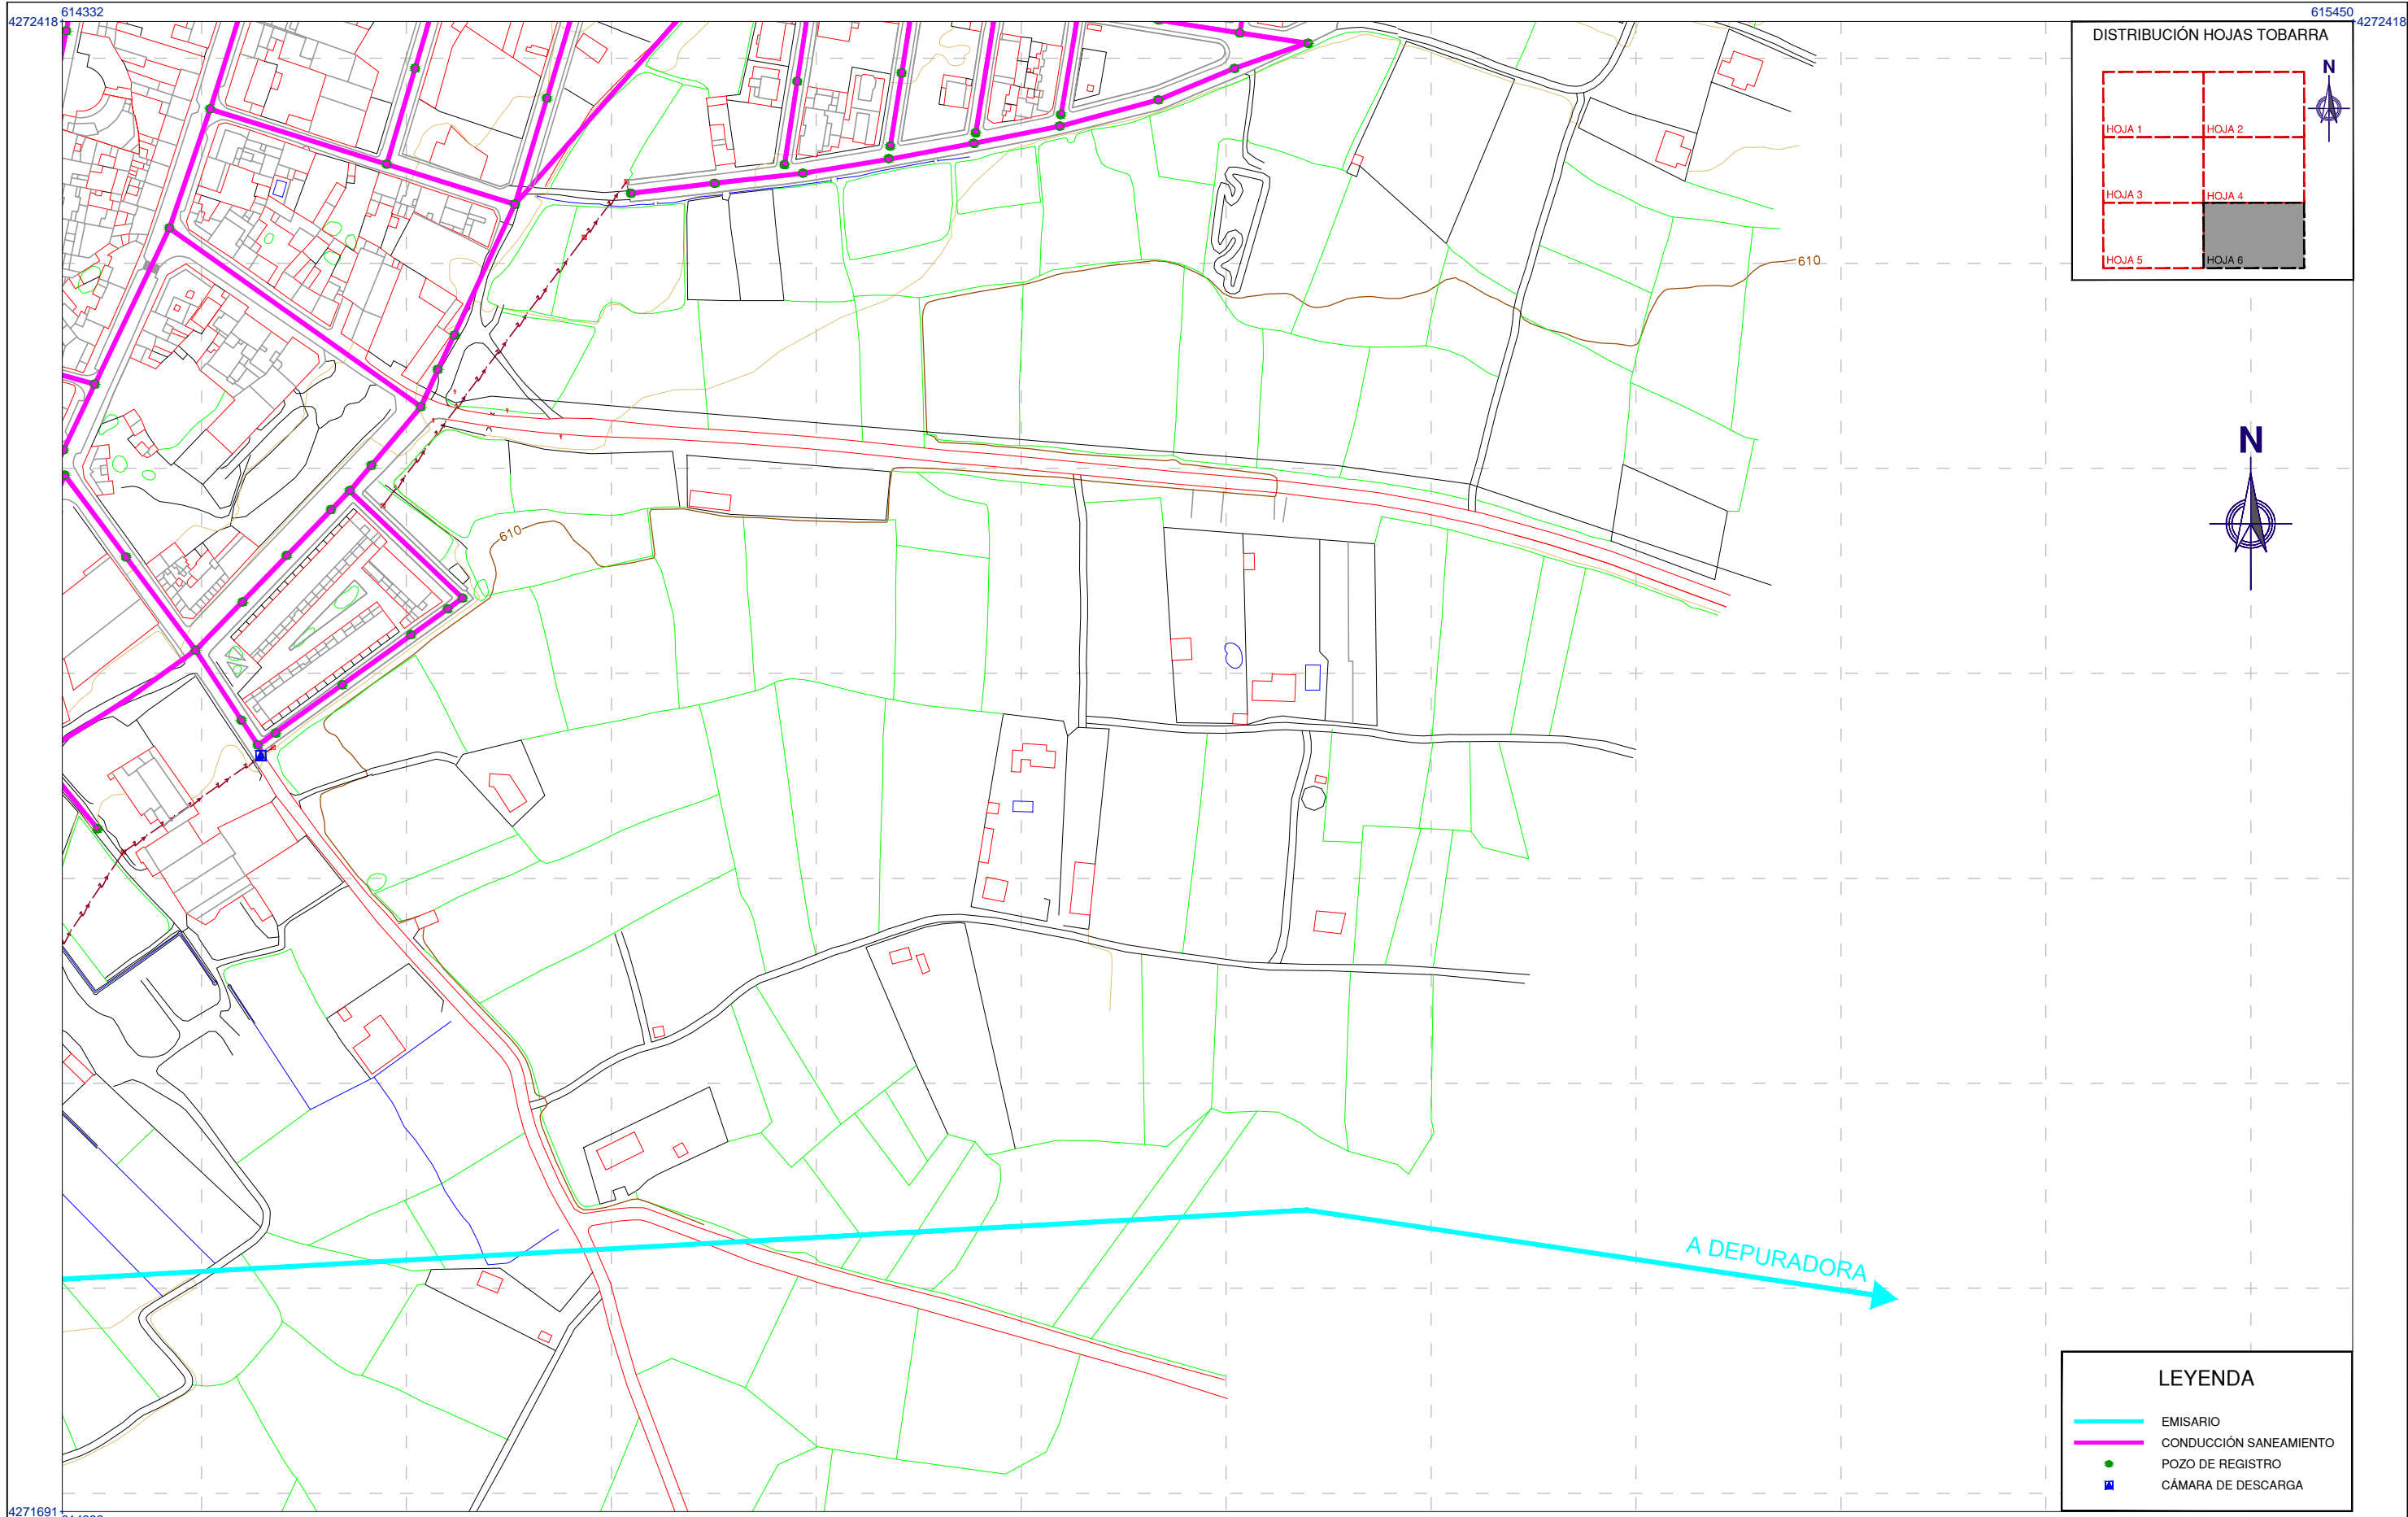

LEYENDA

	EMISARIO
	CONDUCCIÓN SANEAMIENTO
	POZO DE REGISTRO
	CÁMARA DE DESCARGA

PLAN DE ORDENACIÓN MUNICIPAL DE TOBARRA (ALBACETE)

DESIGNACIÓN: NÚCLEOS DE POBLACIÓN
RED DE DRENAJE Y SANEAMIENTO.
TOBARRA.

Nº PLANO: INF-11
HOJA: 06 DE 16

PROMOTOR: EXCMO. AYUNTAMIENTO DE TOBARRA	CONSULTOR: FERNÁNDEZ-PACHECO INGENIEROS, S.L. <small>Plaza del Altozano, 9-Bis, 1º 02001 Albacete E-mail: fp@fpingenieros.com</small> <small>Tel: 967 193 738 Fax: 967 193 739 www.fpingenieros.com</small>	EXPEDIENTE: A07.n53.dic.TOB. POM.v4.m4	LOS INGENIEROS DE CAMINOS CANALES Y PUERTOS AUTORES DEL PROYECTO ANDRÉS FERNÁNDEZ-PACHECO SÁNCHEZ <small>Colegiado nº 27.959</small> JAVIER CONTRERAS BUENO <small>Colegiado nº 23.872</small>	FASE ADMINISTRATIVA: Art. 136 R.P.	SISTEMA GEODÉSICO: ED50	ESCALA: 1/3.000 <small>(ORIGINAL A-3)</small>	FECHA: JULIO 2009
							REVISADO SEPTIEMBRE 2015

DILIGENCIA: El Plan de Ordenación Municipal de Tobarra (Albacete) después de haber sido sometido al trámite de información pública, ha sido aprobado inicialmente por el Pleno del Ayuntamiento de Tobarra, en sesión de fecha 05/10/2015. Fdo.: El Secretario.