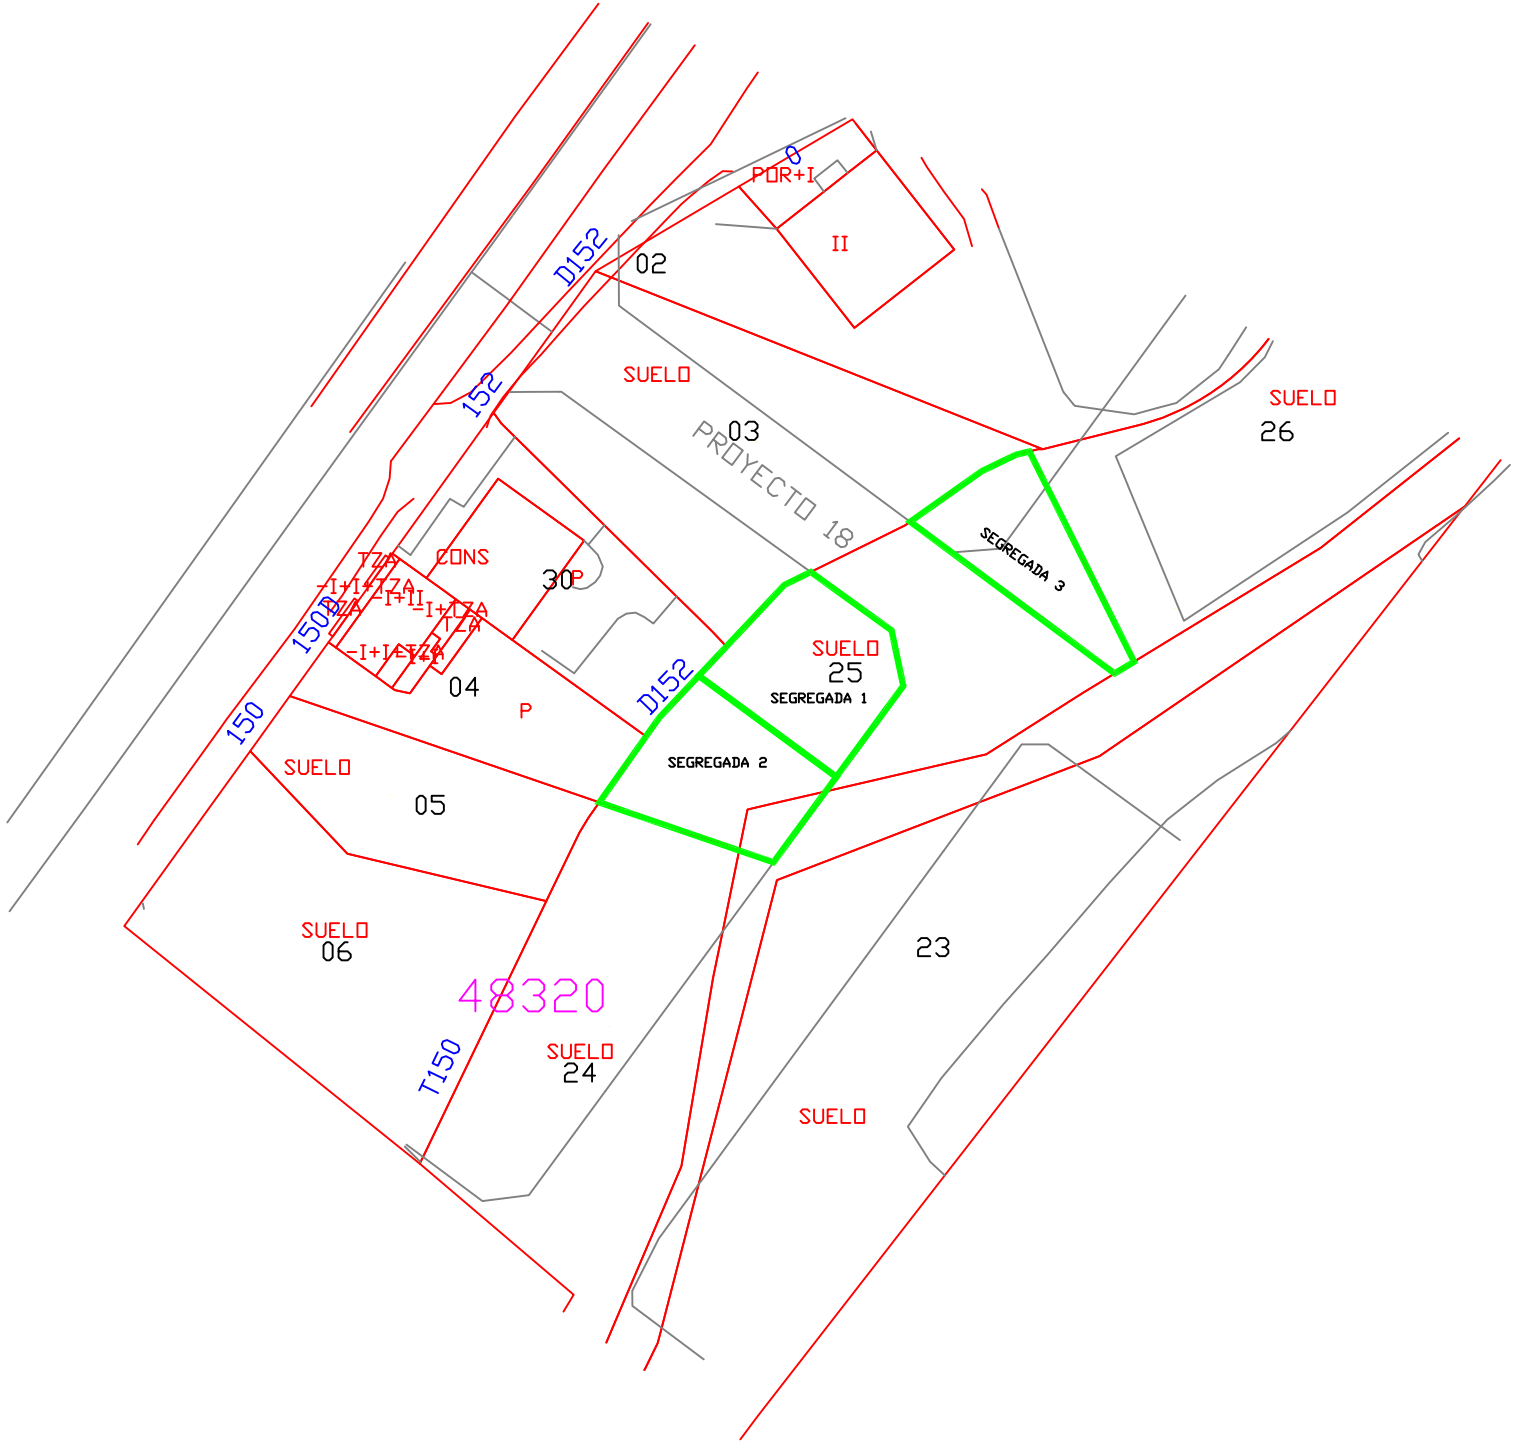
POR+I
II
02
D152
152
SUELO
03
PROYECTO 18
SUELO
26
SEGREGADA 3
CONS
30
P
TZA
-I+I+TZA
-I+II
-I+TZA
TZA
-I+I+TZA
150D
TZA
04
P
D152
SUELO
25
SEGREGADA 1
SEGREGADA 2
150
SUELO
05
SUELO
06
48320
T150
SUELO
24
23
SUELO