

DELIMITACIÓN	
[Symbol]	SUELO RÚSTICO NO URBANIZABLE DE ESPECIAL PROTECCIÓN AMBIENTAL, NATURAL, CULTURAL, PAISAJÍSTICA O DE ENTORNO
[Symbol]	SUELO RÚSTICO NO URBANIZABLE DE ESPECIAL PROTECCIÓN INFRAESTRUCTURAS
[Symbol]	SUELO RÚSTICO NO URBANIZABLE DE ESPECIAL PROTECCIÓN ESTRUCTURAL
[Symbol]	SUELO URBANO CONSOLIDADO (SUC)
[Symbol]	SUELO URBANO NO CONSOLIDADO (SUNC)
[Symbol]	SUELO URBANO EN RÉGIMEN TRANSITORIO (RT)
[Symbol]	SUELO URBANIZABLE (SUB)
[Symbol]	ÁREA DE REPARTO (AR)
[Symbol]	LÍMITE DE SECTOR (S) O LÍMITE DE UNIDAD DE ACTUACIÓN (UA)

USOS PORMENORIZADOS	
[Symbol]	USO RESIDENCIAL UNIFAMILIAR (RU)
[Symbol]	USO RESIDENCIAL UNIFAMILIAR (RU) PLURIFAMILIAR (RP)
[Symbol]	USO INDUSTRIAL PRODUCTIVO (IP) ALMACENAJE (IA)
[Symbol]	USO DOTACIONAL DE COMUNICACIONES (DC)
[Symbol]	SISTEMA GENERAL (SGDC)
[Symbol]	SISTEMA LOCAL (SLDC)
[Symbol]	USO DOTACIONAL DE ZONAS VERDES (DV)
[Symbol]	SISTEMA GENERAL (SGDV)
[Symbol]	SISTEMA LOCAL (SLDV)
[Symbol]	USO DOTACIONAL DE EQUIPAMENTOS (DE)
[Symbol]	SISTEMA GENERAL (SGDE)
[Symbol]	SISTEMA LOCAL (SLDE)
[Symbol]	EQUIPAMIENTO PRIVADO

ORDENANZAS TIPOLÓGICAS	
MNZ.X	RESIDENCIAL MANZANA CERRADA
ADO	RESIDENCIAL UNIFAMILIAR ADOSADA
AI.S	RESIDENCIAL UNIFAMILIAR AISLADA
IND.X	INDUSTRIAL
DE	DOTACIONAL DE EQUIPAMENTOS
DV	DOTACIONAL DE ZONAS VERDES
DC	DOTACIONAL DE COMUNICACIONES



ESTANDARES DE CALIDAD URBANA	
SLDC-I	SISTEMA LOCAL VIARIO Nº k DEL ÁREA DE REPARTO I
SLDV-I	SISTEMA LOCAL DE ZONAS VERDES Y ESPACIOS LIBRES Nº k DEL AR I
SLDE-I	SISTEMA LOCAL DE EQUIPAMENTOS Nº k DEL AR I

ALINEACIONES Y RASANTES	
[Symbol]	ALINEACIÓN
[Symbol]	CONSTRUCCIÓN FUERA DE ORDENACIÓN
[Symbol]	BORDILLO
[Symbol]	COTA DE RASANTE
[Symbol]	ANCHURA EXISTENTE
[Symbol]	ANCHURA PROYECTADA
[Symbol]	CURVAS DE NIVEL

ELEMENTOS DEL PATRIMONIO CULTURAL	
[Symbol]	ELEMENTO PATRIMONIAL
[Symbol]	ÁMBITO DE PROTECCIÓN ARQUEOLÓGICA

NOTA: NUMERACIÓN SEGÚN EL CATÁLOGO DE BIENES Y ESPACIOS PROTEGIDOS (CAT)

AFECCIONES				
CARRETERAS				
Simbología	---	---	---	---
Protecciones	ZONA AFECCIÓN/PROTECCIÓN	LÍNEA EDIFICACIÓN	ZONA SERVIDUMBRE	ZONA DOMINIO PÚBLICO
	Variante Normal	Normal		
Distancia desde	Arista ext. explanac.	Borde calzada	Borde calzada	Arista ext. explanac.
A-30	100 m	100 m	50 m	25 m
N-301	50 m	100 m	25 m	8 m
CM-313, CM-412	30 m	50 m	25 m	8 m
CM-3214, CM-3215	30 m	50 m	18 m	8 m
A-5, B-23, B-24, B-25	30 m	50 m	18 m	8 m
FERROCARRILES				
FFCC	ZONA DOM. PÚBLICO	ZONA PROTECCIÓN	LÍNEA DE EDIFICACIÓN	DESDE
	5m Suelo Urbano	20m Suelo Urbano	50m Suelo Urbano	Arista exterior explanación
				Arista exterior plataforma
CAUCES				
	LÍNEA DE POLICÍA	ZONA AFECCIÓN	DESDE	
	100m		MCO	
			*	MCO
* ZONA INUNDABLE T=500 SEGÚN ESTUDIO HIDROLÓGICO (MIN. 10 m)				
CEMENTERIO				
	ZONA AFECCIÓN EDIFICACIÓN	LÍNEA DE EDIFICACIÓN	DESDE	
		50m	Perímetro	

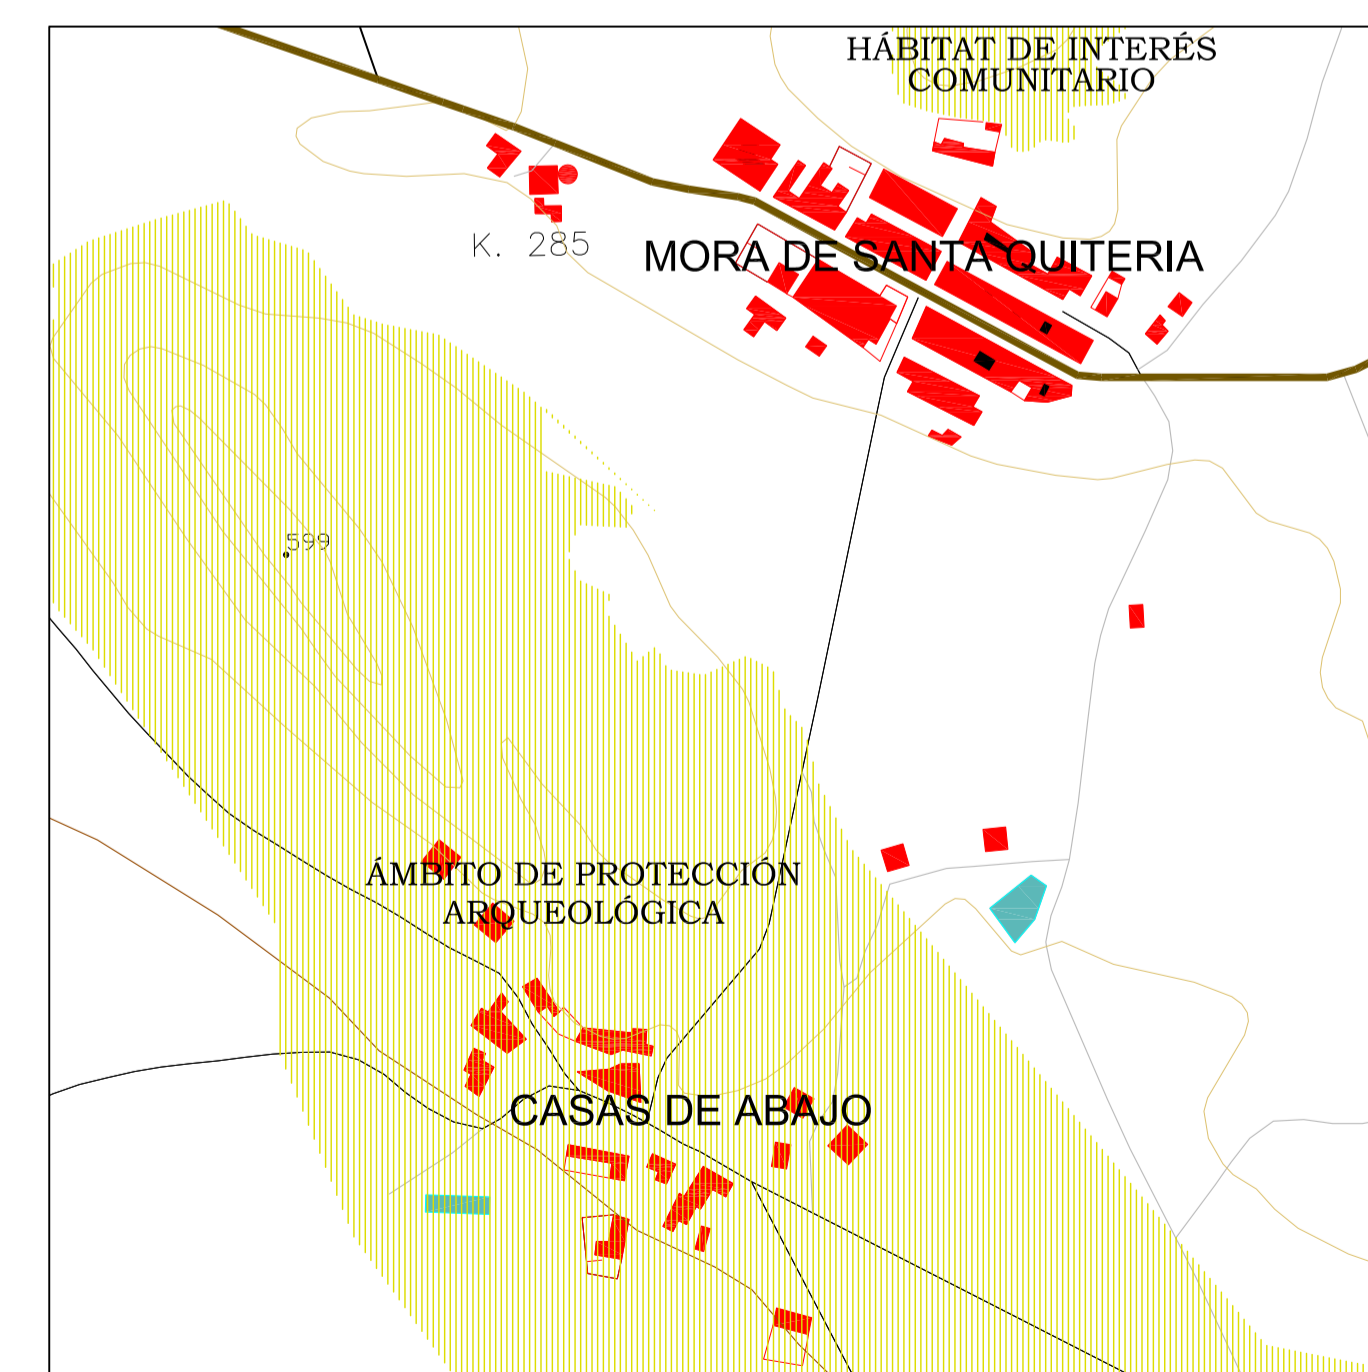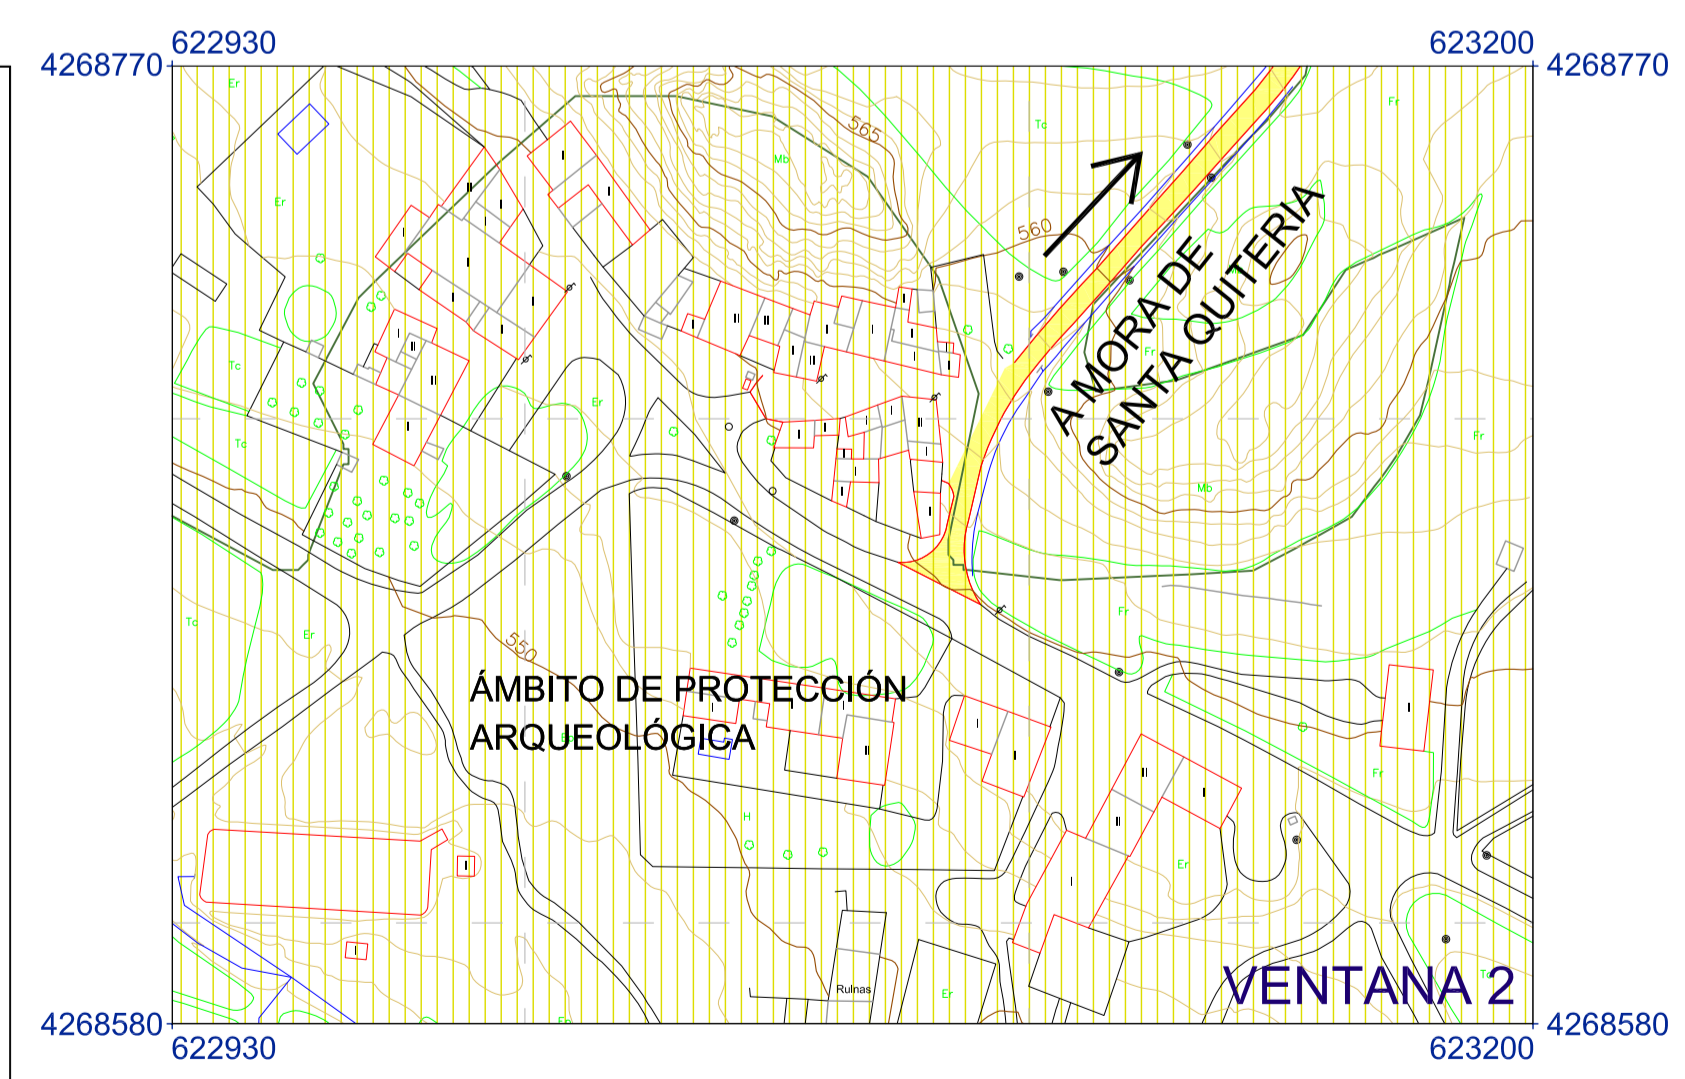

PLAN DE ORDENACIÓN MUNICIPAL DE TOBARRA (ALBACETE)

DESIGNACIÓN: **CALIFICACIÓN DEL SUELO Y GESTIÓN. ALINEACIONES Y RASANTES. MORA DE SANTA QUITERIA.**

Nº PLANO: **OD-1**

HOJA: **14 DE 15**