


DELIMITACIÓN	
	SUELO URBANO CONSOLIDADO (SUC)
	SUELO URBANO NO CONSOLIDADO (SUNC)
	SUELO URBANO EN RÉGIMEN TRANSITORIO (RT)
	SUELO URBANIZABLE (SUB)
	ÁREA DE REPARTO (AR)
	LÍMITE DE SECTOR (S) O LÍMITE DE UNIDAD DE ACTUACIÓN (UA)
ACCESIBILIDAD	
	EMISARIO
	COLECTOR EXISTENTE
	POZO DE REGISTRO EXISTENTE
	COLECTOR NUEVO
	POZO DE REGISTRO NUEVO
ALINEACIONES Y RASANTES	
	ALINEACIÓN
	CURVAS DE NIVEL
	674.28 COTA DE RASANTE

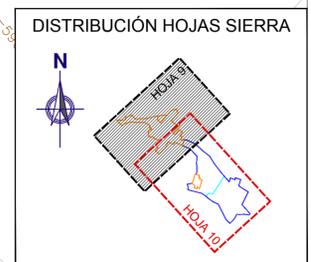

**PLAN DE ORDENACIÓN MUNICIPAL DE TOBARRA (ALBACETE)**

DESIGNACIÓN: **ESQUEMA DE TRAZADO DE LAS REDES DE ALCANTARILLADO SIERRA.**

Nº PLANO: **OD-3**

HOJA: **09 DE 15**

PROMOTOR: **EXCMO. AYUNTAMIENTO DE TOBARRA**

CONSULTOR: **FERNÁNDEZ-PACHECO INGENIEROS, S.L.**  
 Plaza del Altozano, 9-Bis. 1º  
 02001 Albacete  
 E-mail: fpi@fpingenieros.com  
 Telf: 967 183 738  
 Fax: 967 183 739  
 www.fpingenieros.com

EXPEDIENTE: **A07.n53.dic.TOB. POM.v4.m4**

LOS INGENIEROS DE CAMINOS CANALES Y PUERTOS AUTORES DEL PROYECTO

ANDRÉS FERNÁNDEZ-PACHECO SÁNCHEZ Colegiado nº 27.959

JAVIER CONTRERAS BUENO Colegiado nº 23.872

FASE ADMINISTRATIVA: **Art. 136 R.P.**

SISTEMA GEODÉSICO: **ED50**



ESCALA: **1/1.500**

0m 10m 20m 30m 40m 50m 60m 70m 80m (ORIGINAL A-1)

FECHA: **JULIO 2009**

REVISADO **SEPTIEMBRE 2015**

DILIGENCIA: El Plan de Ordenación Municipal de Tobarra (Albacete) después de haber sido sometido al trámite de información pública, ha sido aprobado inicialmente por el Pleno del Ayuntamiento de Tobarra, en sesión de fecha 05/10/2015. Fdo: El Secretario.

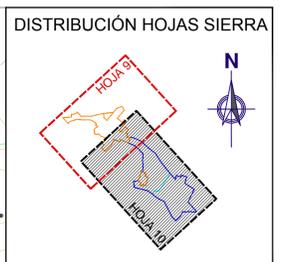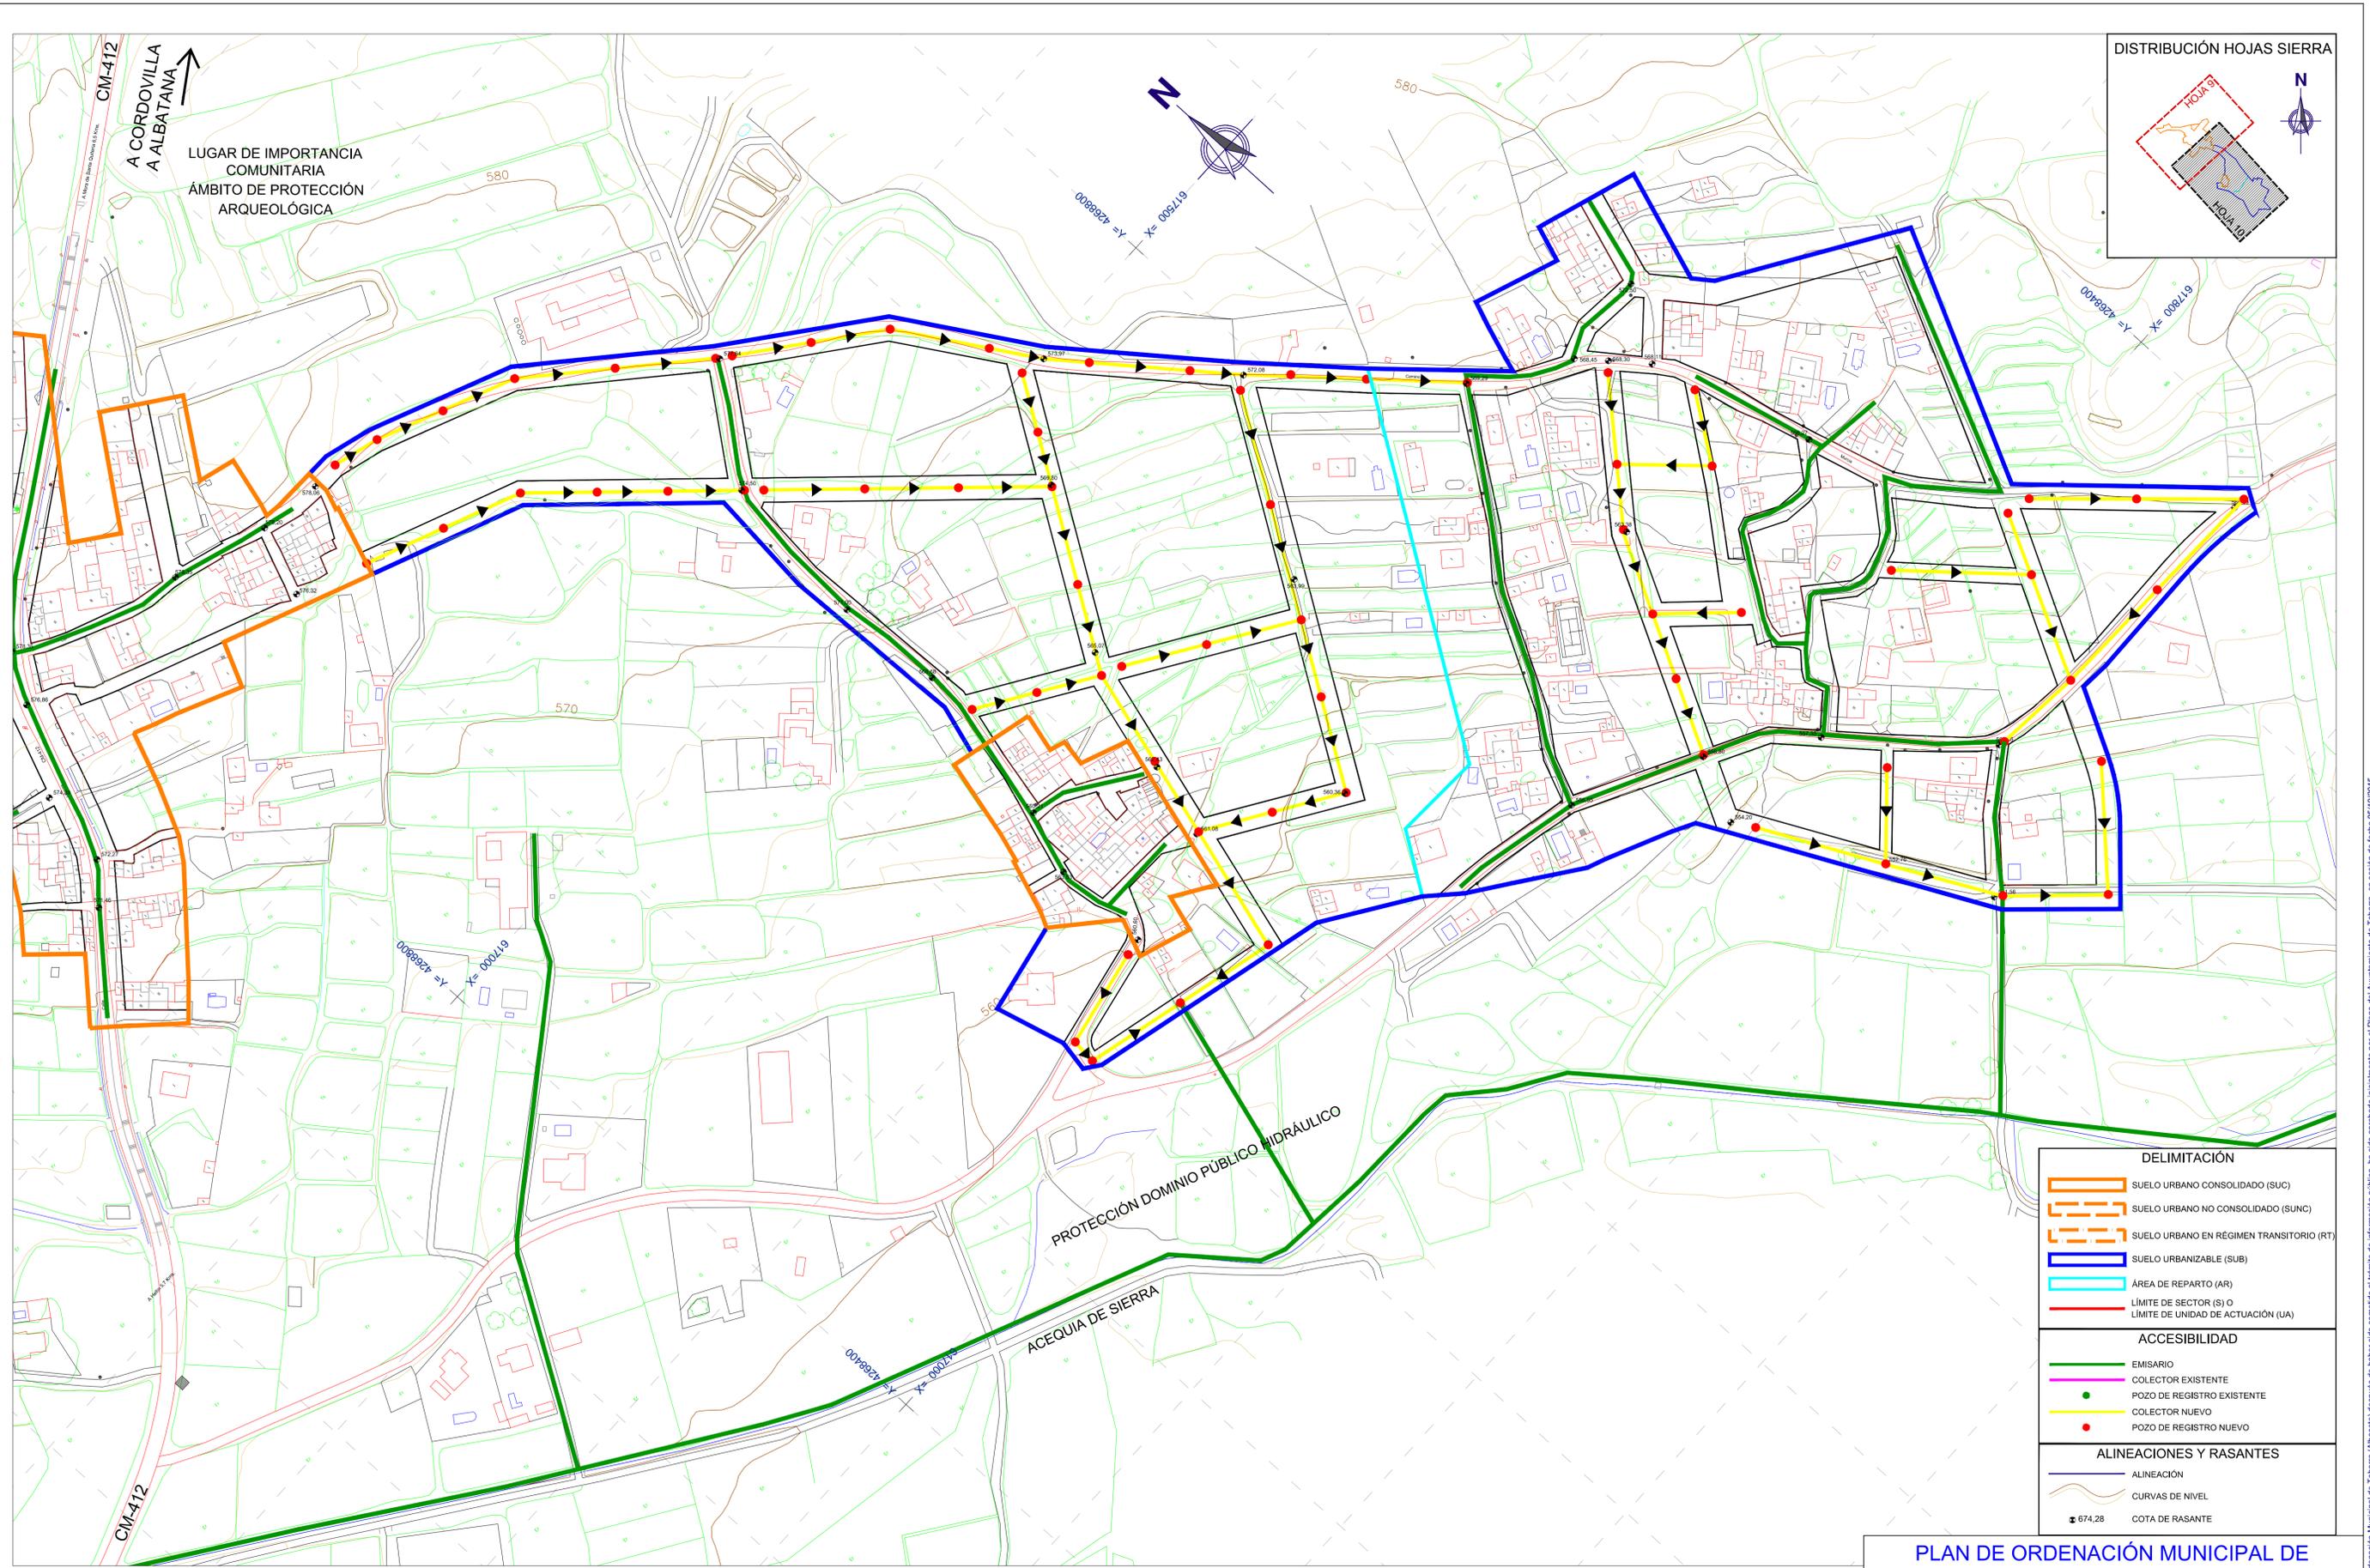

DELIMITACIÓN	
	SUELO URBANO CONSOLIDADO (SUC)
	SUELO URBANO NO CONSOLIDADO (SUNC)
	SUELO URBANO EN RÉGIMEN TRANSITORIO (RT)
	SUELO URBANIZABLE (SUB)
	ÁREA DE REPARTO (AR)
	LÍMITE DE SECTOR (S) O LÍMITE DE UNIDAD DE ACTUACIÓN (UA)
ACCESIBILIDAD	
	EMISARIO
	COLECTOR EXISTENTE
	POZO DE REGISTRO EXISTENTE
	COLECTOR NUEVO
	POZO DE REGISTRO NUEVO
ALINEACIONES Y RASANTES	
	ALINEACIÓN
	CURVAS DE NIVEL
	COTA DE RASANTE

**PLAN DE ORDENACIÓN MUNICIPAL DE TOBARRA (ALBACETE)**

DESIGNACIÓN: **ESQUEMA DE TRAZADO DE LAS REDES DE ALCANTARILLADO SIERRA.**

Nº PLANO: **OD-3**

HOJA: **10 DE 15**

PROMOTOR: **EXCMO. AYUNTAMIENTO DE TOBARRA**

CONSULTOR: **FERNÁNDEZ-PACHECO INGENIEROS, S.L.**  
 Plaza del Alcazaro, 9-Bis, 1º Telf: 967 193 738  
 02001 Albacete Fax: 967 193 739  
 E-mail: fpj@fpingenieros.com www.fpingenieros.com

EXPEDIENTE: **A07.n53.dic.TOB. POM.v4.m4**

LOS INGENIEROS DE CAMINOS CANALES Y PUERTOS AUTORES DEL PROYECTO  
 ANDRÉS FERNÁNDEZ-PACHECO SÁNCHEZ Colegiado nº 27.959  
 JAVIER CONTRERAS BUENO Colegiado nº 23.872

FASE ADMINISTRATIVA: **Art. 136 R.P.**

SISTEMA GEODÉSICO: **ED50**

ESCALA: **1/1.500**  
 0m 10m 20m 30m 40m 50m 60m 70m 80m (ORIGINAL A-1)

FECHA: **JULIO 2009**  
**REVISADO SEPTIEMBRE 2015**

DILIGENCIA: El Plan de Ordenación Municipal de Tobarra (Albacete) después de haber sido sometido al límite de información pública, ha sido aprobado inicialmente por el Pleno del Ayuntamiento de Tobarra, en sesión de fecha 05/10/2015. Fdo: El Secretario.