
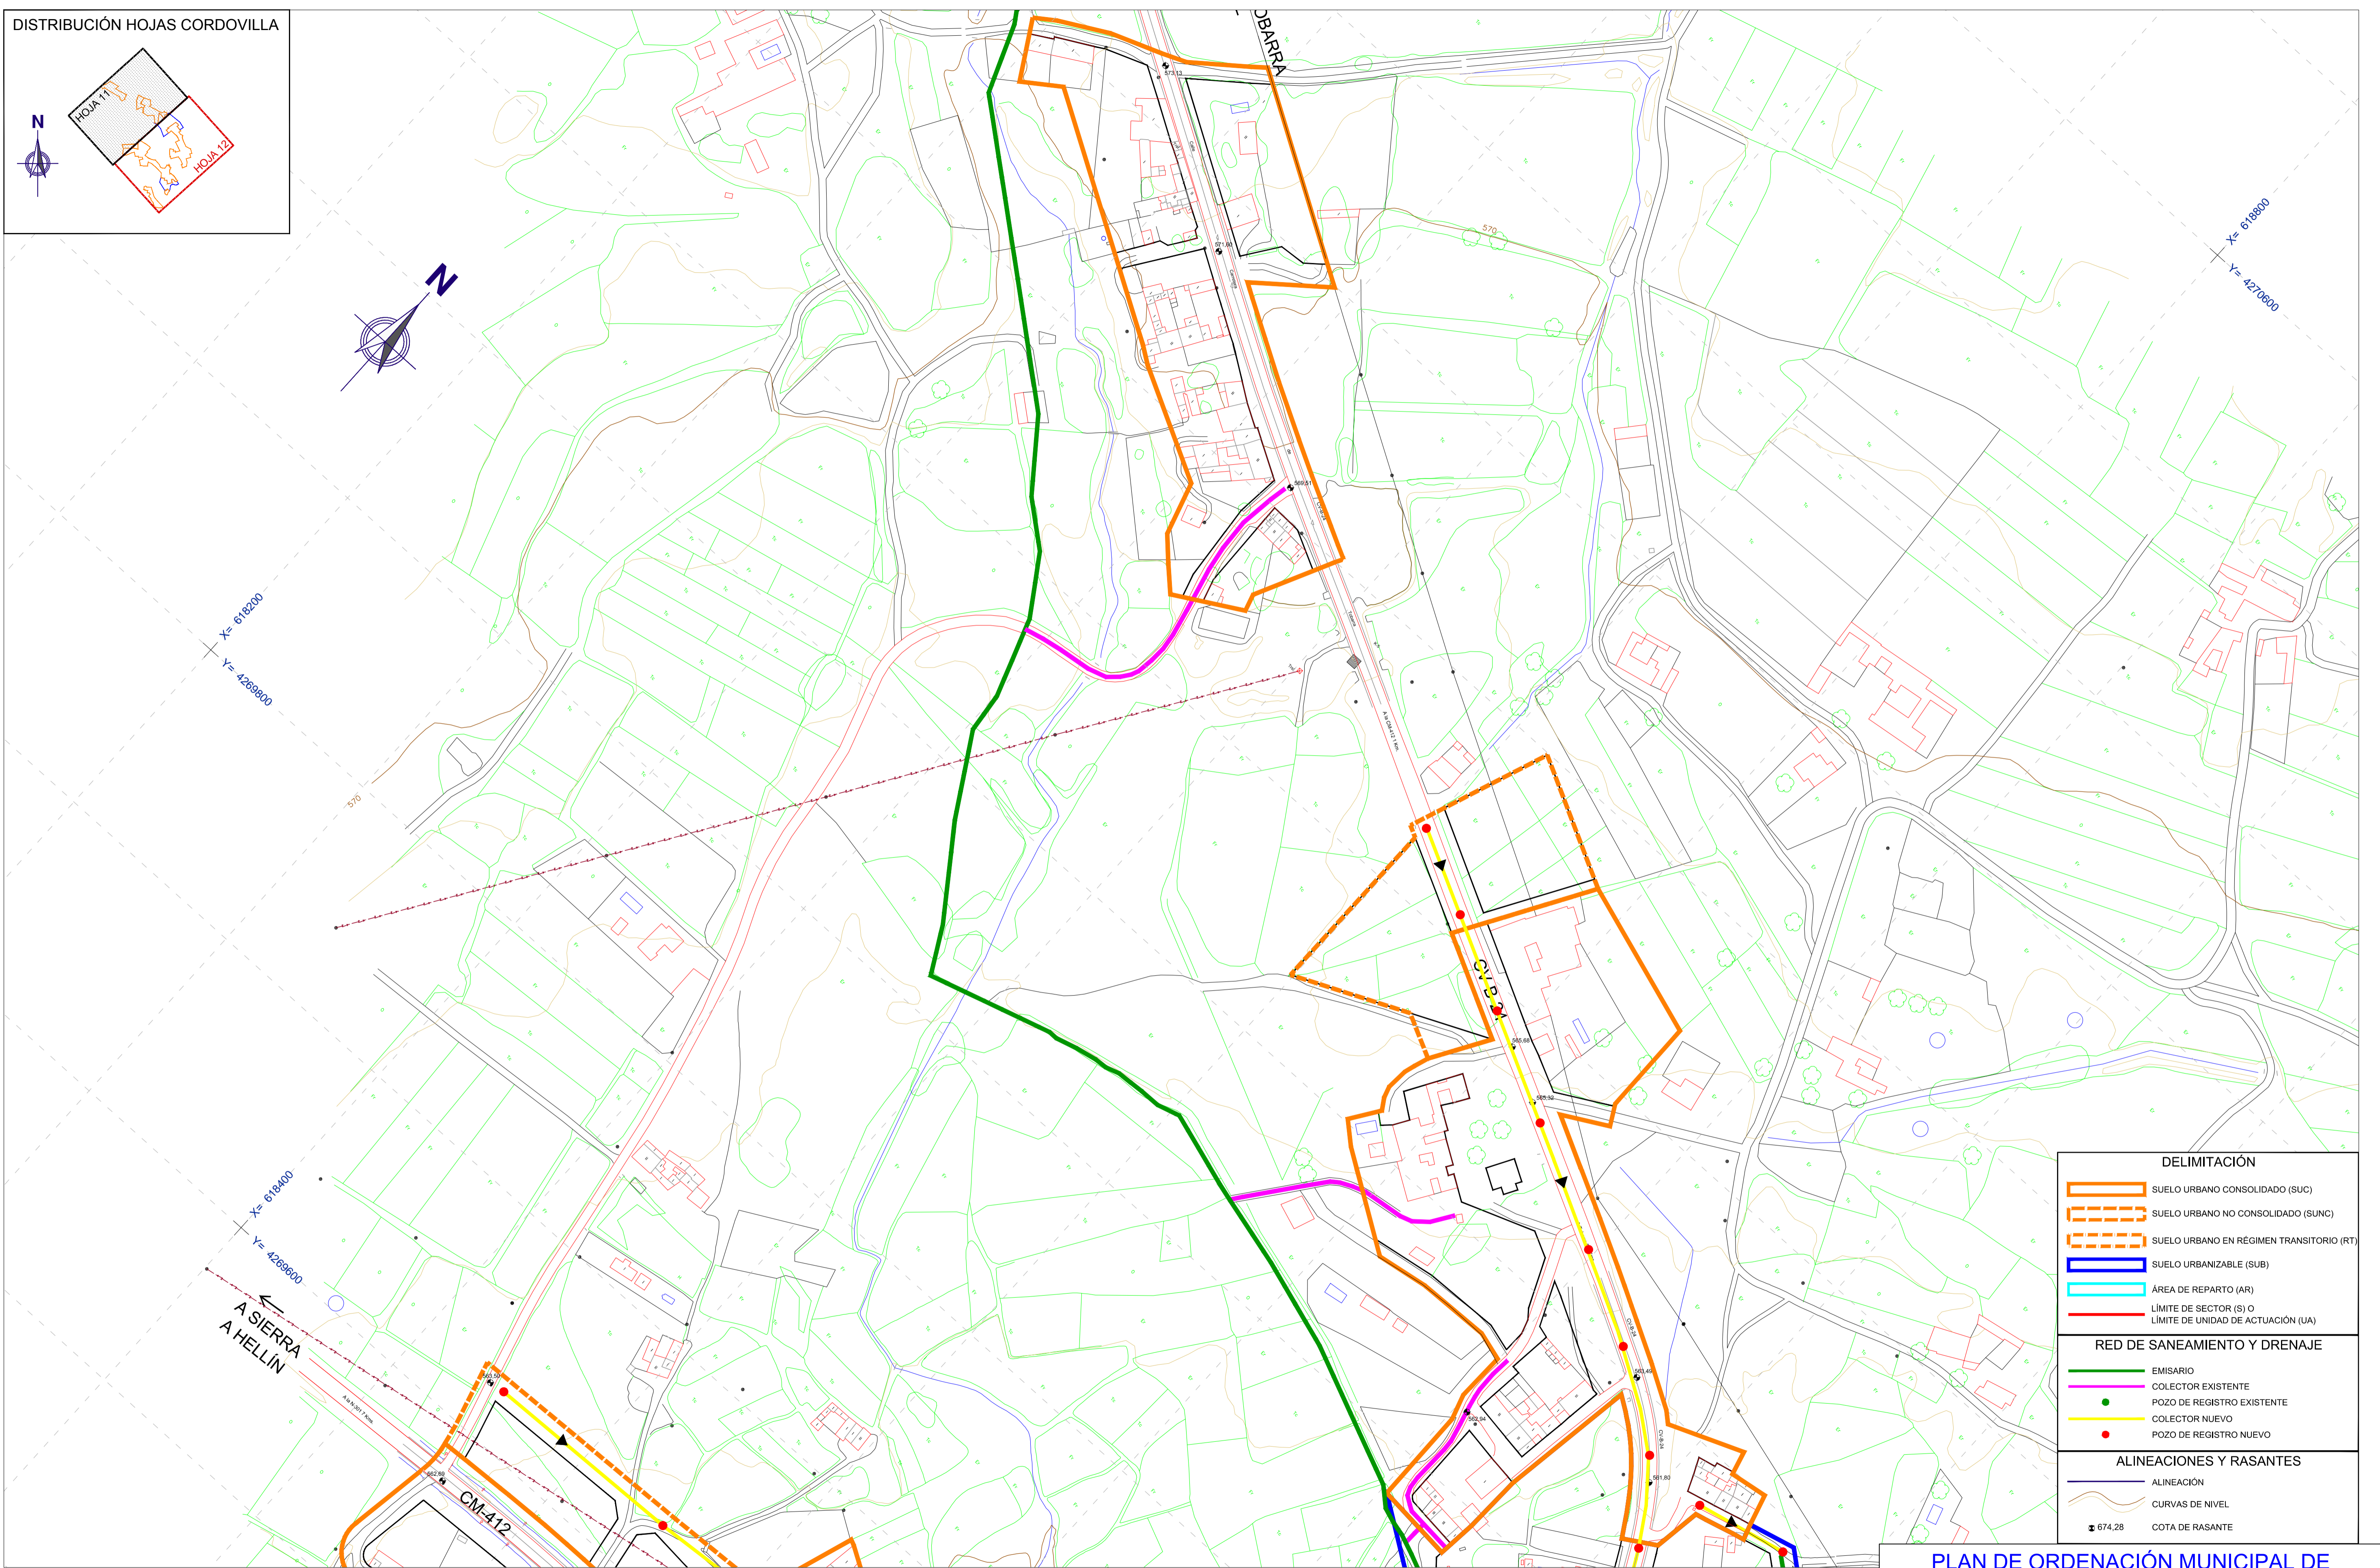


DISTRIBUCIÓN HOJAS CORDOVILLA

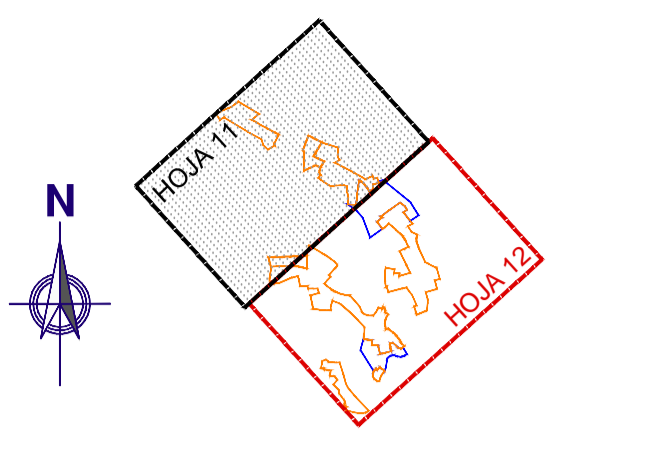

DELIMITACIÓN	
	SUELO URBANO CONSOLIDADO (SUC)
	SUELO URBANO NO CONSOLIDADO (SUNC)
	SUELO URBANO EN RÉGIMEN TRANSITORIO (RT)
	SUELO URBANIZABLE (SUB)
	ÁREA DE REPARTO (AR)
	LÍMITE DE SECTOR (S) O
	LÍMITE DE UNIDAD DE ACTUACIÓN (UA)
RED DE SANEAMIENTO Y DRENAJE	
	EMISARIO
	COLECTOR EXISTENTE
	POZO DE REGISTRO EXISTENTE
	COLECTOR NUEVO
	POZO DE REGISTRO NUEVO
ALINEACIONES Y RASANTES	
	ALINEACIÓN
	CURVAS DE NIVEL
	COTA DE RASANTE

PLAN DE ORDENACIÓN MUNICIPAL DE TOBARRA (ALBACETE)

DESIGNACIÓN: **ESQUEMA DE TRAZADO DE LAS REDES DE ALCANTARILLADO. CORDOVILLA.**

Nº PLANO: **OD-3**

HOJA: **11 DE 15**

PROMOTOR: **EXCMO. AYUNTAMIENTO DE TOBARRA**

CONSULTOR: **FERNÁNDEZ-PACHECO INGENIEROS, S.L.**
 Plaza del Alcazaro, 9-Bis, 1º
 02001 Albacete
 E-mail: fpi@fpingenieros.com
 Telf: 967 183 738
 Fax: 967 183 739
 www.fpingenieros.com

EXPEDIENTE: **A07.n53.dic.TOB. POM.v4.m4**

LOS INGENIEROS DE CAMINOS, CANALES Y PUERTOS AUTORES DEL PROYECTO

ANDRÉS FERNÁNDEZ-PACHECO SÁNCHEZ
 Colegiado nº 27.959

JAVIER CONTRERAS BUENO
 Colegiado nº 23.872

FASE ADMINISTRATIVA: **Art. 136 R.P.**

SISTEMA GEODÉSICO: **ED50**



ESCALA: **1/1.500**

0m 10m 20m 30m 40m 50m 60m 70m 80m

(ORIGINAL A-1)

FECHA: **JULIO 2009**
REVISADO SEPTIEMBRE 2015

DILIGENCIA: El Plan de Ordenación Municipal de Tobarra (Albacete) después de haber sido sometido al trámite de información pública, ha sido aprobado inicialmente por el Pleno del Ayuntamiento de Tobarra, en sesión de fecha 05/10/2015. Fdo: El Secretario.

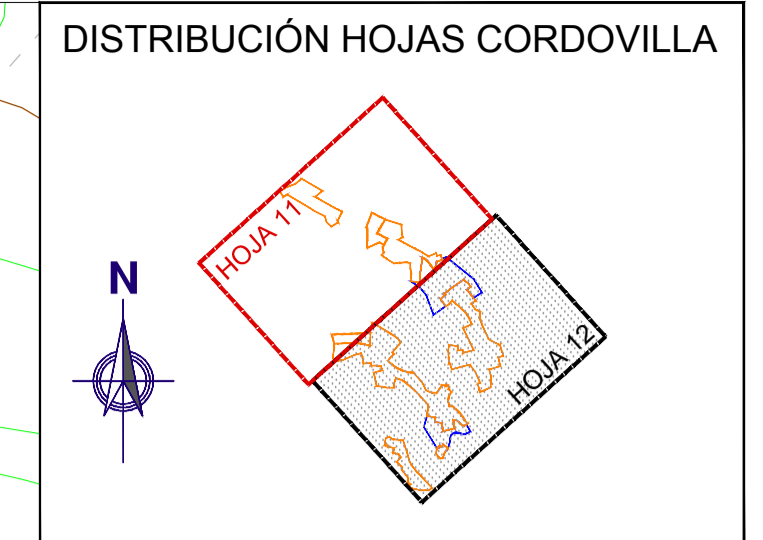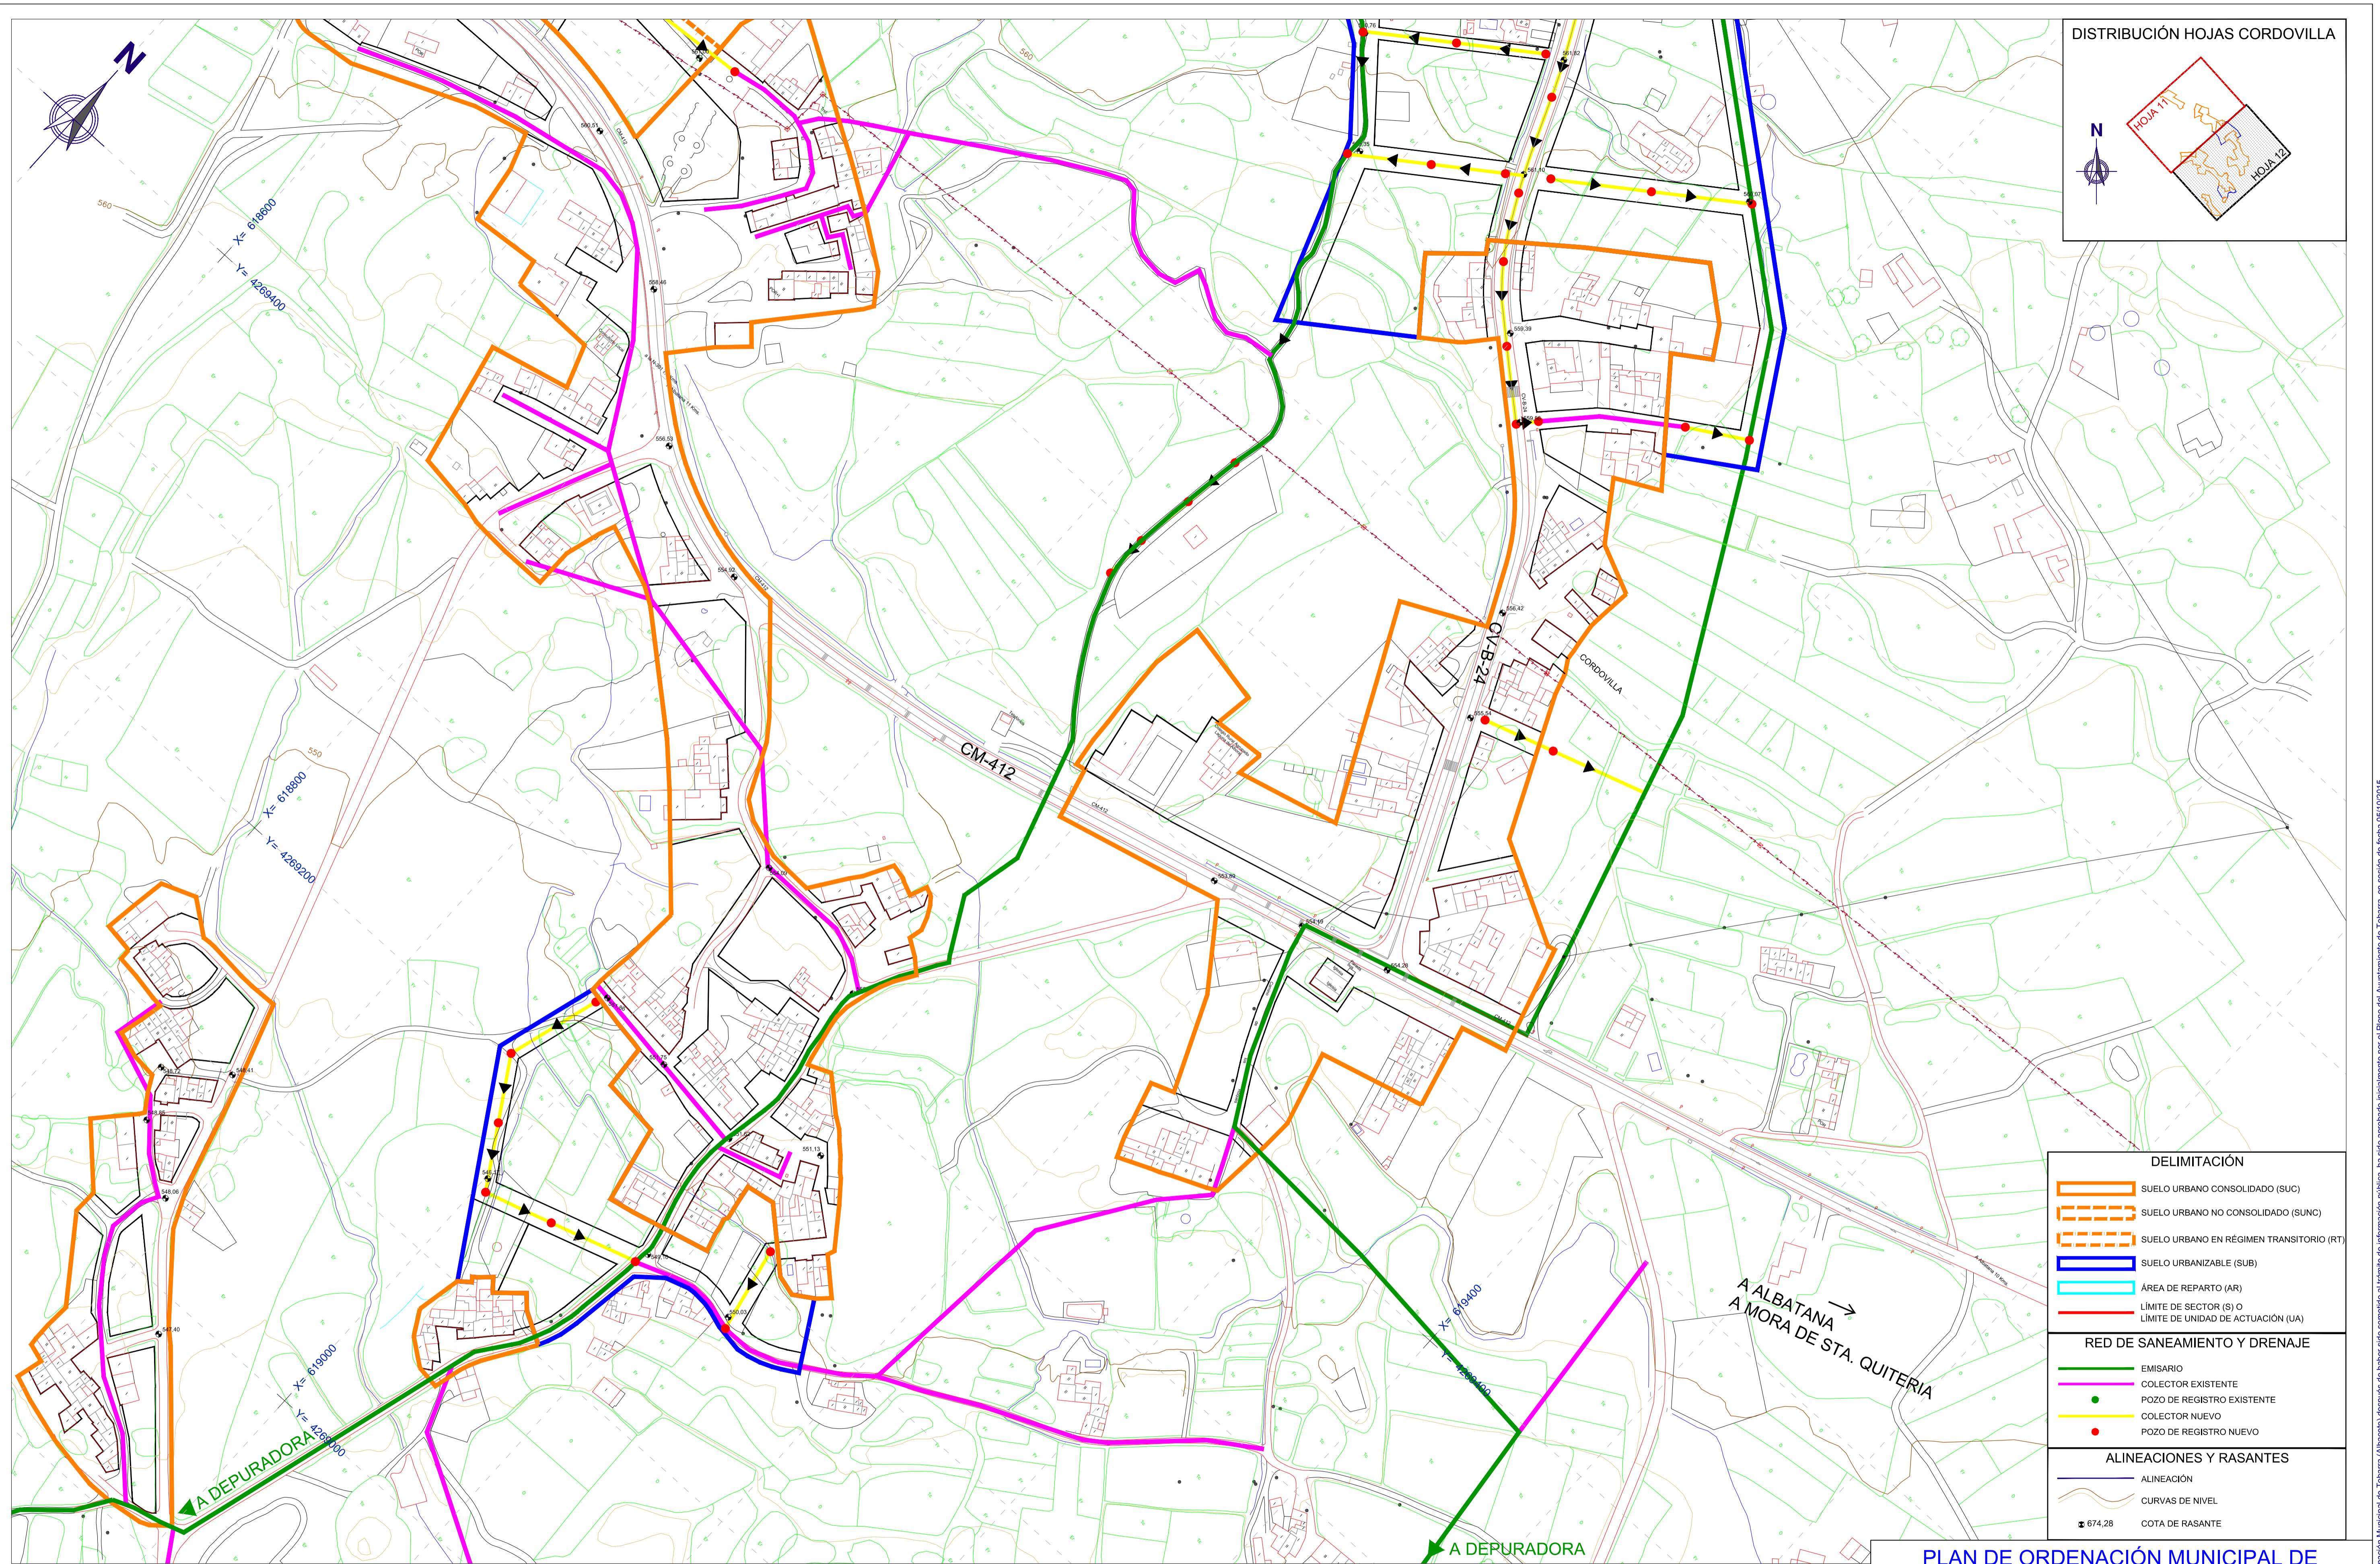

DELIMITACIÓN	
	SUELO URBANO CONSOLIDADO (SUC)
	SUELO URBANO NO CONSOLIDADO (SUNC)
	SUELO URBANO EN RÉGIMEN TRANSITORIO (RT)
	SUELO URBANIZABLE (SUB)
	ÁREA DE REPARTO (AR)
	LÍMITE DE SECTOR (S) O
	LÍMITE DE UNIDAD DE ACTUACIÓN (UA)

RED DE SANEAMIENTO Y DRENAJE	
	EMISARIO
	COLECTOR EXISTENTE
	POZO DE REGISTRO EXISTENTE
	COLECTOR NUEVO
	POZO DE REGISTRO NUEVO

ALINEACIONES Y RASANTES	
	ALINEACIÓN
	CURVAS DE NIVEL
	COTA DE RASANTE

PLAN DE ORDENACIÓN MUNICIPAL DE TOBARRA (ALBACETE)

DILIGENCIA: El Plan de Ordenación Municipal de Tobarra (Albacete) después de haber sido sometido al trámite de información pública, ha sido aprobado inicialmente por el Pleno del Ayuntamiento de Tobarra, en sesión de fecha 05/10/2015. Fdo.: El Secretario.