
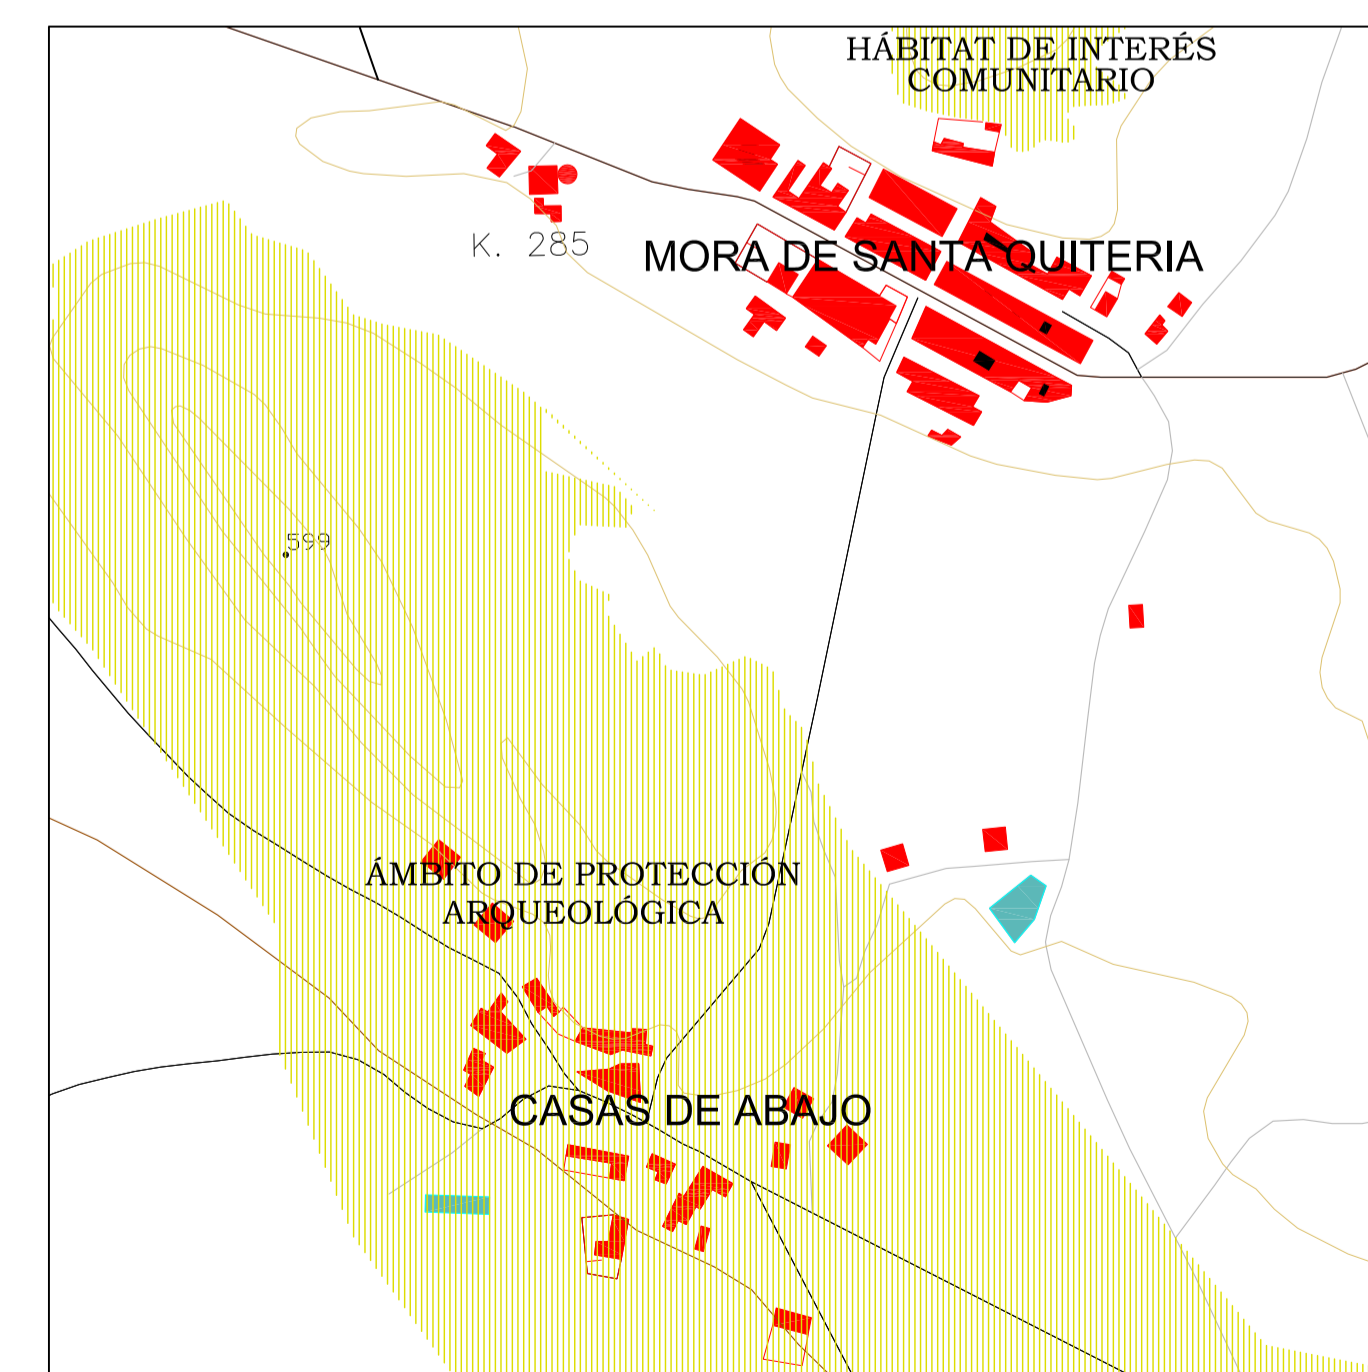


4269461 622744 623642 4269461

4268978 622744 623642 4268978

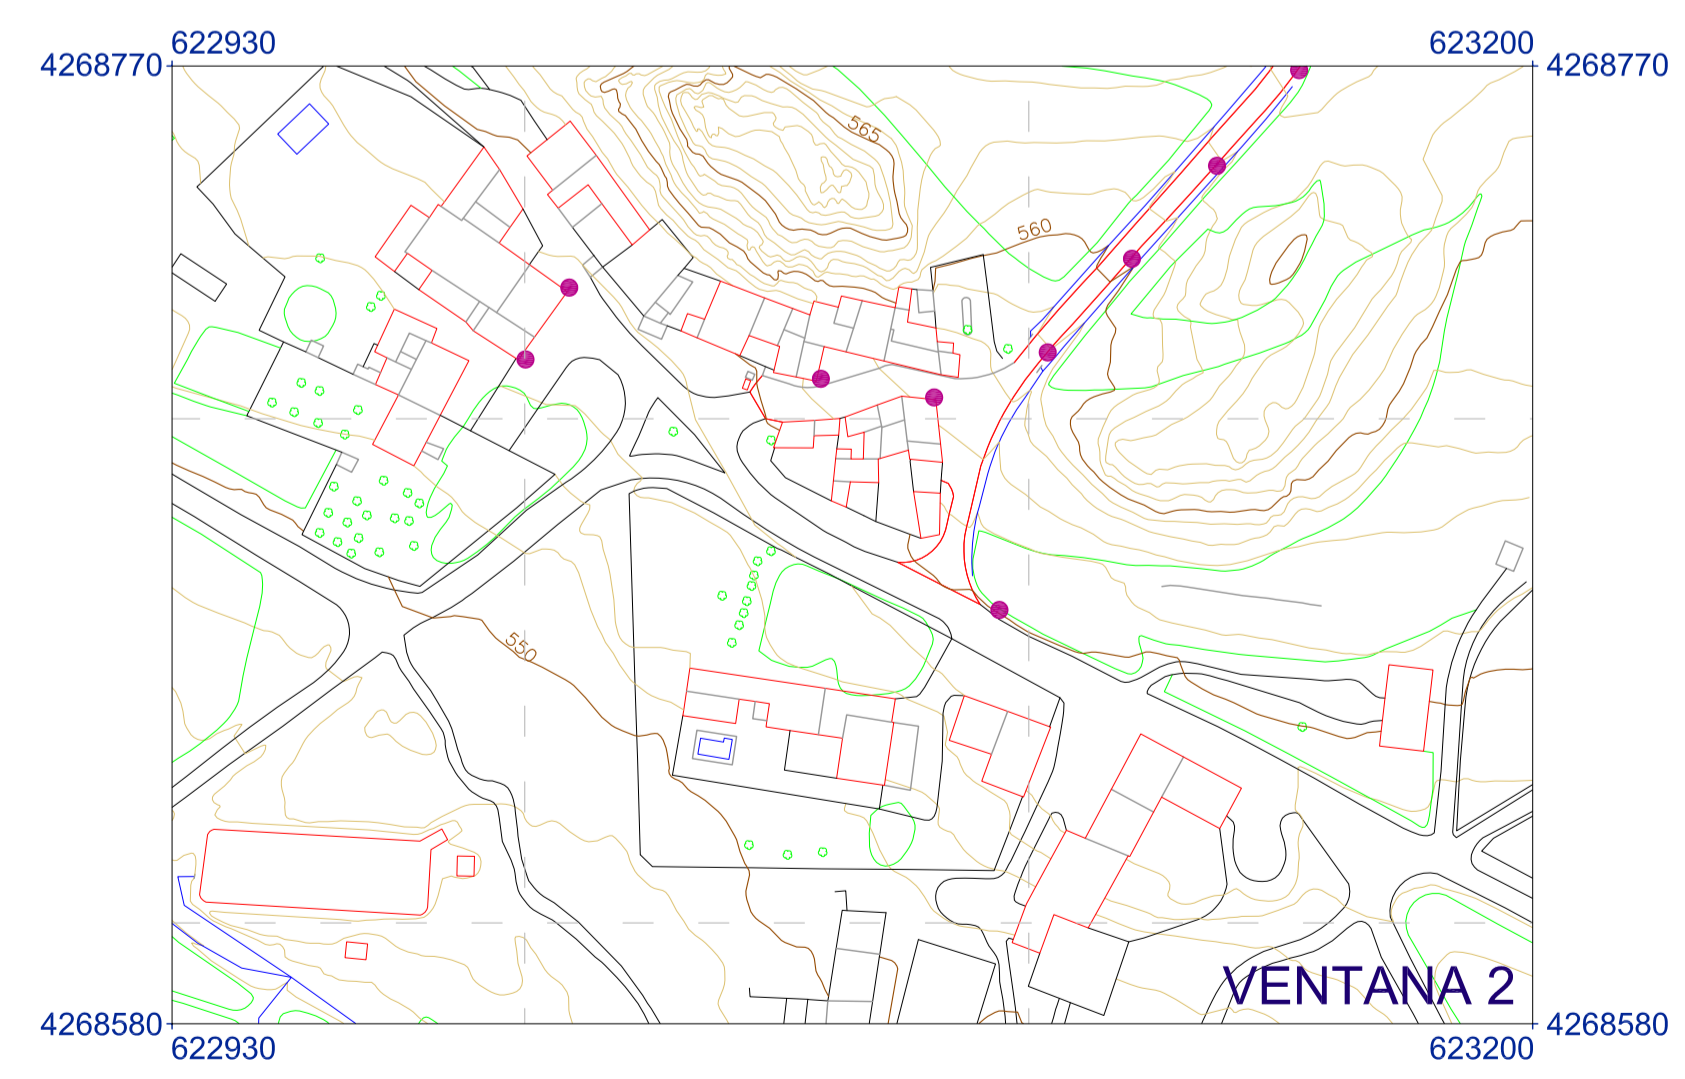

DELIMITACIÓN	
	SUELO URBANO CONSOLIDADO (SUC)
	SUELO URBANO NO CONSOLIDADO (SUNC)
	SUELO URBANO EN RÉGIMEN TRANSITORIO (RT)
	SUELO URBANIZABLE (SUB)
	ÁREA DE REPARTO (AR)
	LÍMITE DE SECTOR (S) O LÍMITE DE UNIDAD DE ACTUACIÓN (UA)
ALINEACIONES Y RASANTES	
	COTA DE RASANTE
	CURVAS DE NIVEL
RED DE ENERGÍA ELÉCTRICA	
	LÍNEA AÉREA DE MEDIA TENSIÓN
	CENTRO DE TRANSFORMACIÓN
	PUNTO DE ALUMBRADO
	CENTRO DE TRANSFORMACIÓN
	ENTRONQUE AÉREO-SUBTERRÁNEO
	PUNTO DE ALUMBRADO

**PLAN DE ORDENACIÓN MUNICIPAL DE TOBARRA (ALBACETE)**

DESIGNACIÓN: **ESQUEMA DE TRAZADO DE LAS REDES DE ENERGÍA ELÉCTRICA Y ALUMBRADO PÚBLICO. MORA DE SANTA QUITERIA.**

Nº PLANO: **OD-4**

HOJA: **14 DE 15**

PROMOTOR: **EXCMO. AYUNTAMIENTO DE TOBARRA**

CONSULTOR: **FERNÁNDEZ-PACHECO INGENIEROS, S.L.**  
 Plaza del Altozano, 9-Bis, 1º  
 02001 Albacete  
 Telf: 967 193 738  
 Fax: 967 193 739  
 E-mail: fpj@fpingenieros.com www.fpingenieros.com

EXPEDIENTE: **A07.n53.dic.TOB. POM.v4.m4**

LOS INGENIEROS DE CAMINOS CANALES Y PUERTOS AUTORES DEL PROYECTO  
 ANDRÉS FERNÁNDEZ-PACHECO SÁNCHEZ Colegiado nº 27.959  
 JAVIER CONTRERAS BUENO Colegiado nº 23.872

FASE ADMINISTRATIVA: **Art. 136 R.P.**

SISTEMA GEODÉSICO: **ED50**

ESCALA: **1/1.500**  
 0m 10m 20m 30m 40m 50m 60m 70m 80m  
 (ORIGINAL A-1)

FECHA: **JULIO 2009 REVISADO SEPTIEMBRE 2015**

DILIGENCIA: El Plan de Ordenación Municipal de Tobarra (Albacete) después de haber sido sometido al trámite de información pública, ha sido aprobado inicialmente por el Pleno del Ayuntamiento de Tobarra, en sesión de fecha 05/10/2015. Fdo.: El Secretario.