

617700

618800

4274300

4274600



A ONTUR

X= -617900  
Y= 4274300

B-25

A TOBARRA

**DELIMITACIÓN**

- SUELO URBANO CONSOLIDADO (SUC)
- SUELO URBANO NO CONSOLIDADO (SUNC)
- SUELO URBANO EN RÉGIMEN TRANSITORIO (RT)
- SUELO URBANIZABLE (SUB)
- ÁREA DE REPARTO (AR)
- LÍMITE DE SECTOR (S) O LÍMITE DE UNIDAD DE ACTUACIÓN (UA)

**ACCESIBILIDAD**

- VIARIO CON ACERAS ACCESIBLES
- ITINERARIO ACCESIBLE MIXTO
- CALLE PEATONAL
- ZONA VERDE ACCESIBLE
- EQUIPAMIENTO ACCESIBLE
- PLAZA DE APARCAMIENTO ACCESIBLE


**ALINEACIONES Y RASANTES**

- ALINEACIÓN
- CONSTRUCCIÓN FUERA DE ORDENACIÓN
- CURVAS DE NIVEL
- COTA DE RASANTE
- ANCHURA EXISTENTE
- ANCHURA PROYECTADA

NOTAS:  
LA ANCHURA DE CALZADAS Y ACERAS PUEDE CONSULTARSE EN LAS SECCIONES MOSTRADAS EN EL PLANO DE DETALLES TIPO. AUNQUE EL PLANO NO MARQUE CHAFLANES, SE ESTARÁ A LO DISPUESTO EN LAS ORDENANZAS.

4273700

617900

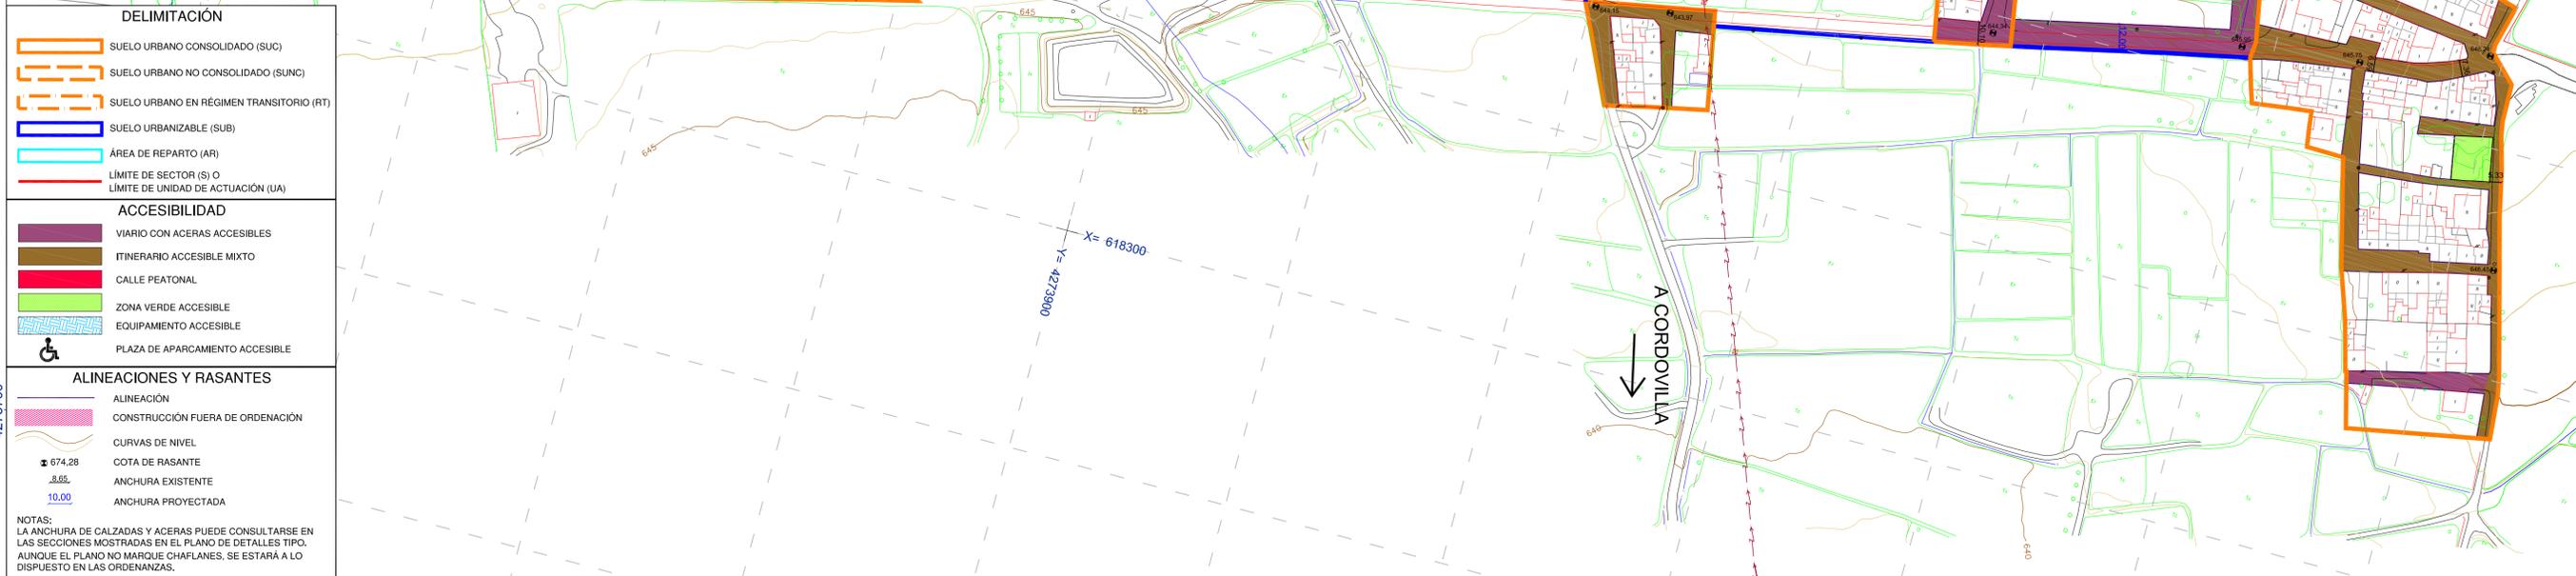

X= 618300  
Y= 4273900

A CORDOVILLA

### PLAN DE ORDENACIÓN MUNICIPAL DE TOBARRA (ALBACETE)

PROMOTOR:  
 EXCMO. AYUNTAMIENTO DE TOBARRA

CONSULTOR:  
 FERNÁNDEZ-PACHECO INGENIEROS, S.L.  
Plaza del Altozano, 9-Bis, 1º  
02001 Albacete  
E-mail: fpj@fpingenieros.com  
Tel: 967 193 738  
Fax: 967 193 739  
www.fpingenieros.com

EXPEDIENTE:  
A07.n53.dic.TOB.  
POM.v4.m4

LOS INGENIEROS DE CAMINOS CANALES Y PUERTOS AUTORES DEL PROYECTO  
ANDRÉS FERNÁNDEZ-PACHECO SÁNCHEZ Colegiado nº 27.959  
JAVIER CONTRERAS BUENO Colegiado nº 23.872

FASE ADMINISTRATIVA:  
Art. 136 R.P.

SISTEMA GEODÉSICO:  
ED50

ESCALA: 1/1.500  
 ESCALA: 1/1.500  
0m 10m 20m 30m 40m 50m 60m 70m 80m  
(ORIGINAL A-1)

FECHA:  
JULIO 2009  
REVISADO  
SEPTIEMBRE 2015

DESIGNACIÓN:  
ESQUEMA DE TRÁFICO Y MOVILIDAD.  
ALJUBÉ.

Nº PLANO:  
OD-5  
HOJA:  
07 DE 15

DILIGENCIA: El Plan de Ordenación Municipal de Tobarra (Albacete) después de haber sido sometido al trámite de información pública, ha sido aprobado inicialmente por el Pleno del Ayuntamiento de Tobarra, en sesión de fecha 05/10/2015. Fdo.: El Secretario.