
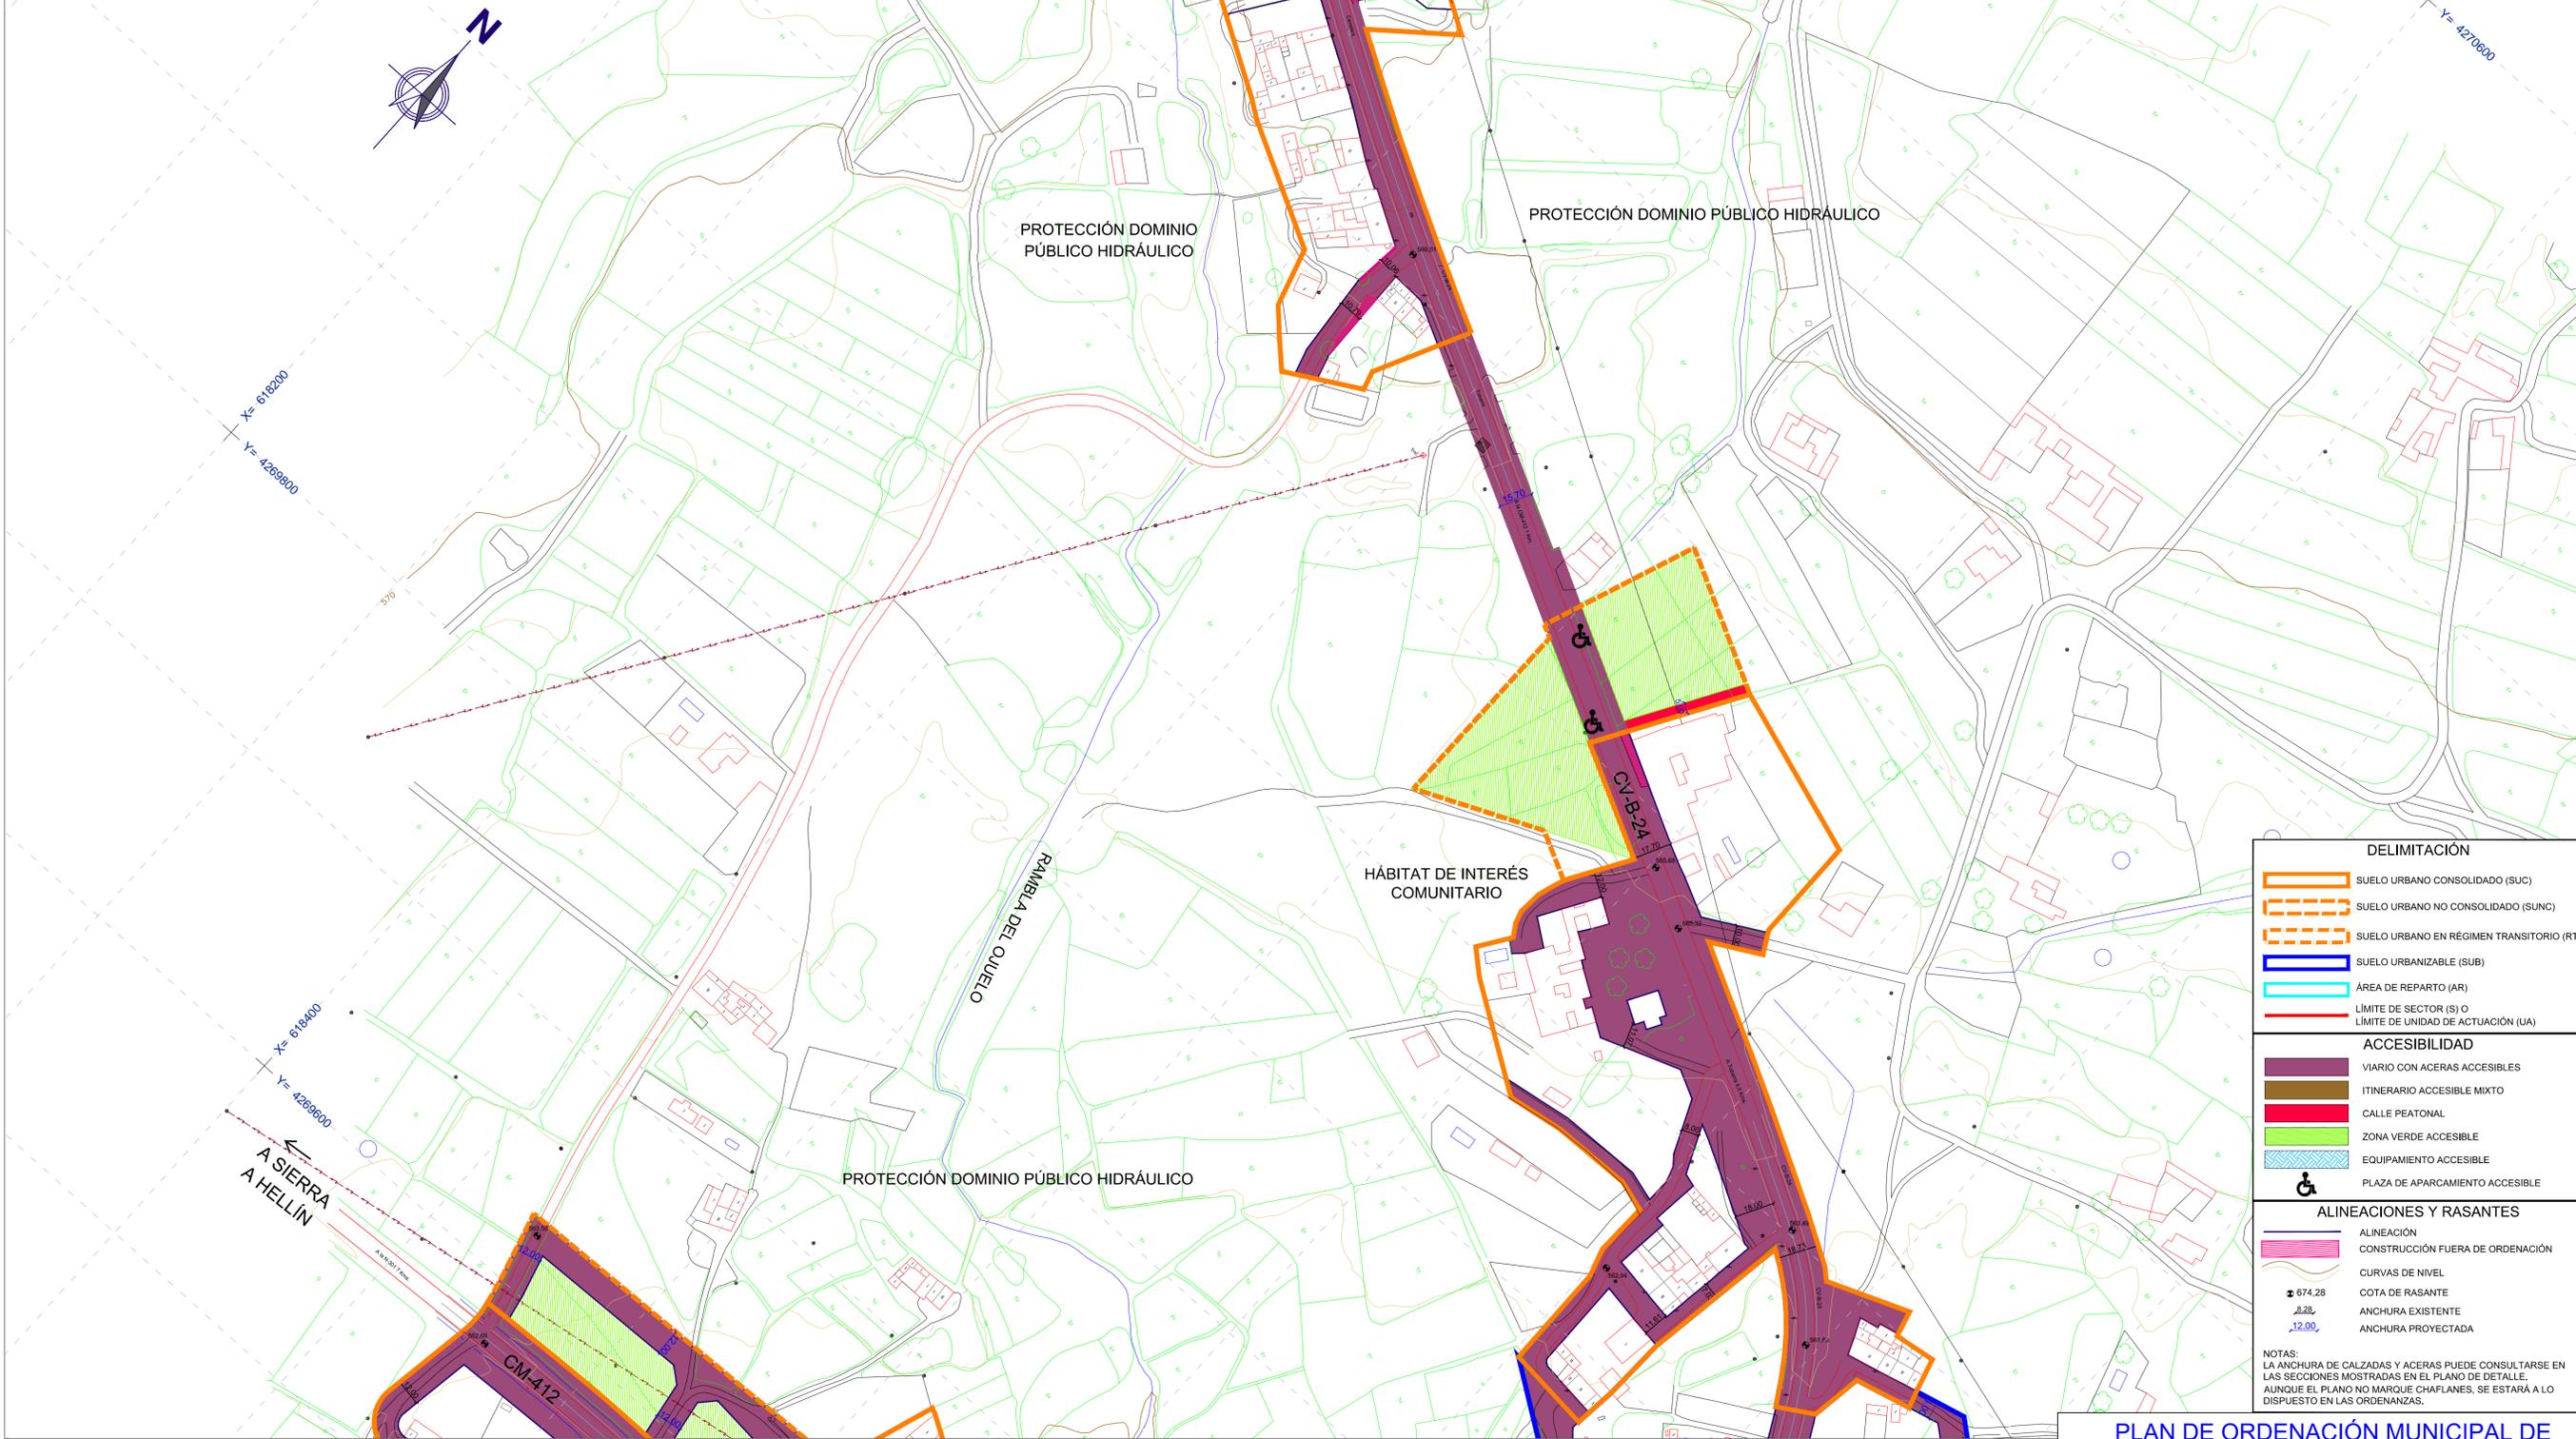


DISTRIBUCIÓN HOJAS CORDOVILLA

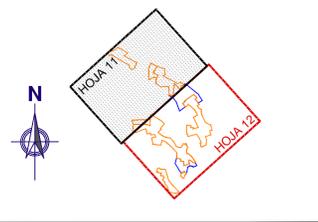



DELIMITACIÓN	
	SUELO URBANO CONSOLIDADO (SUC)
	SUELO URBANO NO CONSOLIDADO (SUNC)
	SUELO URBANO EN RÉGIMEN TRANSITORIO (RT)
	SUELO URBANIZABLE (SUB)
	ÁREA DE REPARTO (AR)
	LÍMITE DE SECTOR (S) O LÍMITE DE UNIDAD DE ACTUACIÓN (UA)
ACCESIBILIDAD	
	VIARIO CON ACERAS ACCESIBLES
	ITINERARIO ACCESIBLE MIXTO
	CALLE PEATONAL
	ZONA VERDE ACCESIBLE
	EQUIPAMIENTO ACCESIBLE
	PLAZA DE APARCAMIENTO ACCESIBLE
ALINEACIONES Y RASANTES	
	ALINEACIÓN
	CONSTRUCCIÓN FUERA DE ORDENACIÓN
	CURVAS DE NIVEL
	COTA DE RASANTE
	ANCHURA EXISTENTE
	ANCHURA PROYECTADA

NOTAS:
LA ANCHURA DE CALZADAS Y ACERAS PUEDE CONSULTARSE EN LAS SECCIONES MOSTRADAS EN EL PLANO DE DETALLE. AUNQUE EL PLANO NO MARQUE CHAFLANES, SE ESTARÁ A LO DISPUESTO EN LAS ORDENANZAS.

PLAN DE ORDENACIÓN MUNICIPAL DE TOBARRA (ALBACETE)

 PROMOTOR: EXCMO. AYUNTAMIENTO DE TOBARRA	CONSULTOR: FERNÁNDEZ-PACHECO INGENIEROS, S.L. Plaza del Altozano, 9-Bis, 1º 02001 Albacete E-mail: fpi@fpingenieros.com	EXPEDIENTE: A07.n53.dic.TOB. POM.v4.m4	LOS INGENIEROS DE CAMINOS CANALES Y PUERTOS AUTORES DEL PROYECTO ANDRÉS FERNÁNDEZ-PACHECO SÁNCHEZ Colegiado nº 27.959 JAVIER CONTRERAS BUENO Colegiado nº 23.872	FASE ADMINISTRATIVA: Art. 136 R.P.	SISTEMA GEODÉSICO: ED50	ESCALA: 1/1.500 (ORIGINAL A-1)	FECHA: JULIO 2009 REVISADO SEPTIEMBRE 2015	DESIGNACIÓN: ESQUEMA DE TRÁFICO Y MOVILIDAD. CORDOVILLA.	Nº PLANO: OD-5
									HOJA: 11 DE 15

DILEGNCIA: El Plan de Ordenación Municipal de Tobarra (Albacete) después de haber sido sometido al límite de información pública, ha sido aprobado inicialmente por el Pleno del Ayuntamiento de Tobarra, en sesión de fecha 05/10/2015. Fdo: El Secretario.

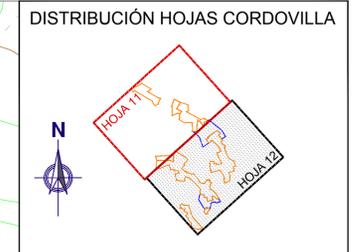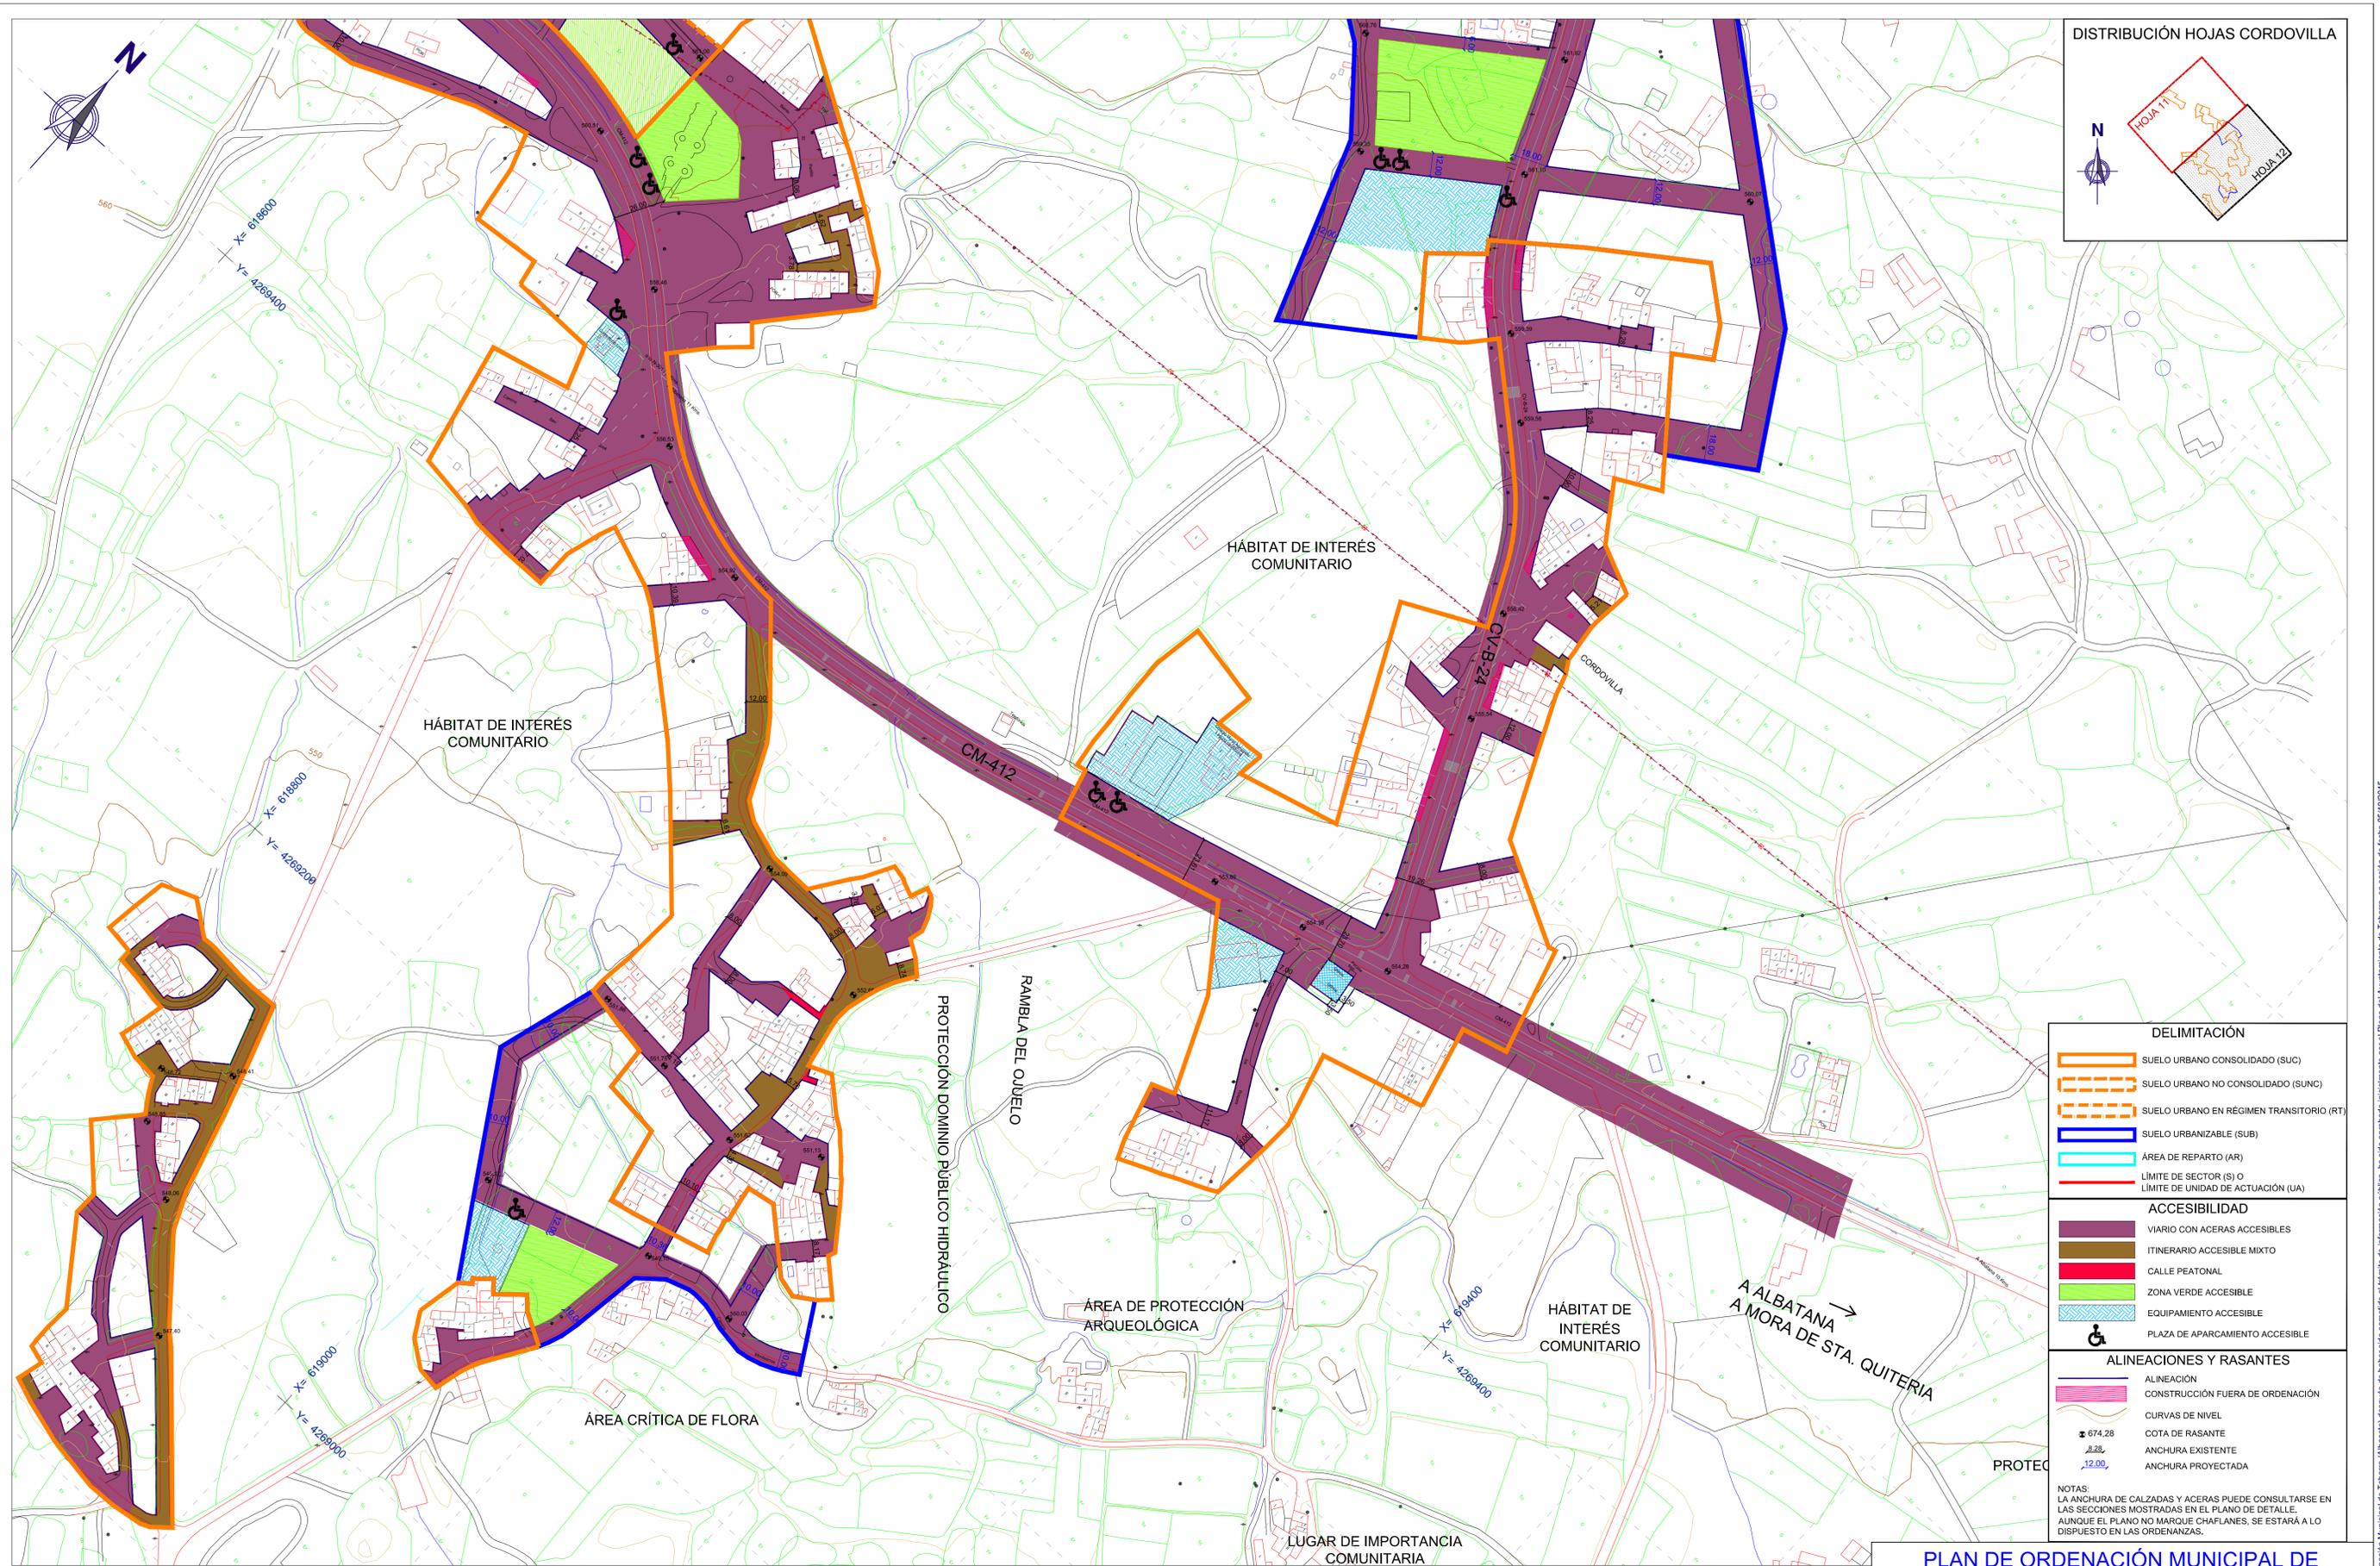

DELIMITACIÓN	
	SUELO URBANO CONSOLIDADO (SUC)
	SUELO URBANO NO CONSOLIDADO (SUNC)
	SUELO URBANO EN RÉGIMEN TRANSITORIO (RT)
	SUELO URBANIZABLE (SUB)
	ÁREA DE REPARTO (AR)
	LÍMITE DE SECTOR (S) O LÍMITE DE UNIDAD DE ACTUACIÓN (UA)
ACCESIBILIDAD	
	VIARIO CON ACERAS ACCESIBLES
	ITINERARIO ACCESIBLE MIXTO
	CALLE PEATONAL
	ZONA VERDE ACCESIBLE
	EQUIPAMIENTO ACCESIBLE
	PLAZA DE APARCAMIENTO ACCESIBLE
ALINEACIONES Y RASANTES	
	ALINEACIÓN
	CONSTRUCCIÓN FUERA DE ORDENACIÓN
	CURVAS DE NIVEL
	COTA DE RASANTE
	ANCHURA EXISTENTE
	ANCHURA PROYECTADA

NOTAS:
LA ANCHURA DE CALZADAS Y ACERAS PUEDE CONSULTARSE EN LAS SECCIONES MOSTRADAS EN EL PLANO DE DETALLE. AUNQUE EL PLANO NO MARQUE CHAFLANES, SE ESTARÁ A LO DISPUESTO EN LAS ORDENANZAS.

DILEGNCIA: El Plan de Ordenación Municipal de Tobarra (Albacete) después de haber sido sometido al límite de información pública, ha sido aprobado inicialmente por el Pleno del Ayuntamiento de Tobarra, en sesión de fecha 05/10/2015. Fdo: El Secretario.