

**EQUIPAMIENTOS**


**ACCESIBILIDAD**

ITINERARIO DE ITINERARIOS DE CONEXIÓN CON LOS EDIFICIOS O INSTALACIONES PÚBLICAS APTOS DE PENDIENTE ACCESIBLE.

	TRAMO CON PENDIENTE MENOR 6%
	TRAMO CON PENDIENTE ENTRE 6% Y 8%
	TRAMO DE PENDIENTE MAYOR 8%
	ESCALERAS
	ACERA > 1,8 m
	1,8 m > ACERA > 1,5 m
	ACERA < 1,5 m
	PENDIENTE DEL TRAMO
	DIRECCIÓN DE LA PENDIENTE
	PISO DE PIEDRAS EXISTENTE
	PISO REBAJADO
	MOBILIARIO URBANO
	PLAZA APARCAMIENTO ACCESIBLE
	DOTACIÓN ACCESIBLE
	DOTACIÓN PARCIALMENTE INACCESIBLE
	ZONA VERDE ACCESIBLE
	ZONA VERDE PARCIALMENTE INACCESIBLE

PROMOTOR: **EXCMO. AYUNTAMIENTO DE TOBARRA**

CONSULTOR: **FERNÁNDEZ-PACHECO INGENIEROS, S.L.**  
 Plaza del Altozano, 9-Bis.1º  
 02001 Albacete  
 E-mail: fpi@fpingenieros.com www.fpingenieros.com  
 Tel: 967 193 738 Fax: 967 193 739

EXPEDIENTE: A07.n53.dic.TOB.POM.v4.m4

LOS INGENIEROS DE CAMINOS CANALES Y PUERTOS AUTORES DEL PROYECTO  
 ANDRÉS FERNÁNDEZ-PACHECO SÁNCHEZ Colegiado nº 27.959  
 JAVIER CONTRERAS BUENO Colegiado nº 23.872


FASE ADMINISTRATIVA: Art. 136 R.P.

SISTEMA GEODÉSICO: ED50  
 ESCALA: 1/3.000  
 0m 10m 20m 30m 40m 50m 60m 70m 80m (ORIGINAL A-3)


FECHA: JULIO 2009  
 REVISADO SEPTIEMBRE 2015

**PLAN DE ORDENACIÓN MUNICIPAL DE TOBARRA (ALBACETE)**  
 DESIGNACIÓN: NÚCLEOS DE POBLACIÓN EQUIPAMIENTOS ACCESIBILIDAD. TOBARRA.  
 Nº PLANO: INF-13  
 HOJA: 01 DE 16

DILIGENCIA: El Plan de Ordenación Municipal de Tobarra (Albacete) después de haber sido sometido al trámite de información pública, ha sido aprobado inicialmente por el Pleno del Ayuntamiento de Tobarra, en sesión de fecha 05/10/2015. Fdo.: El Secretario.

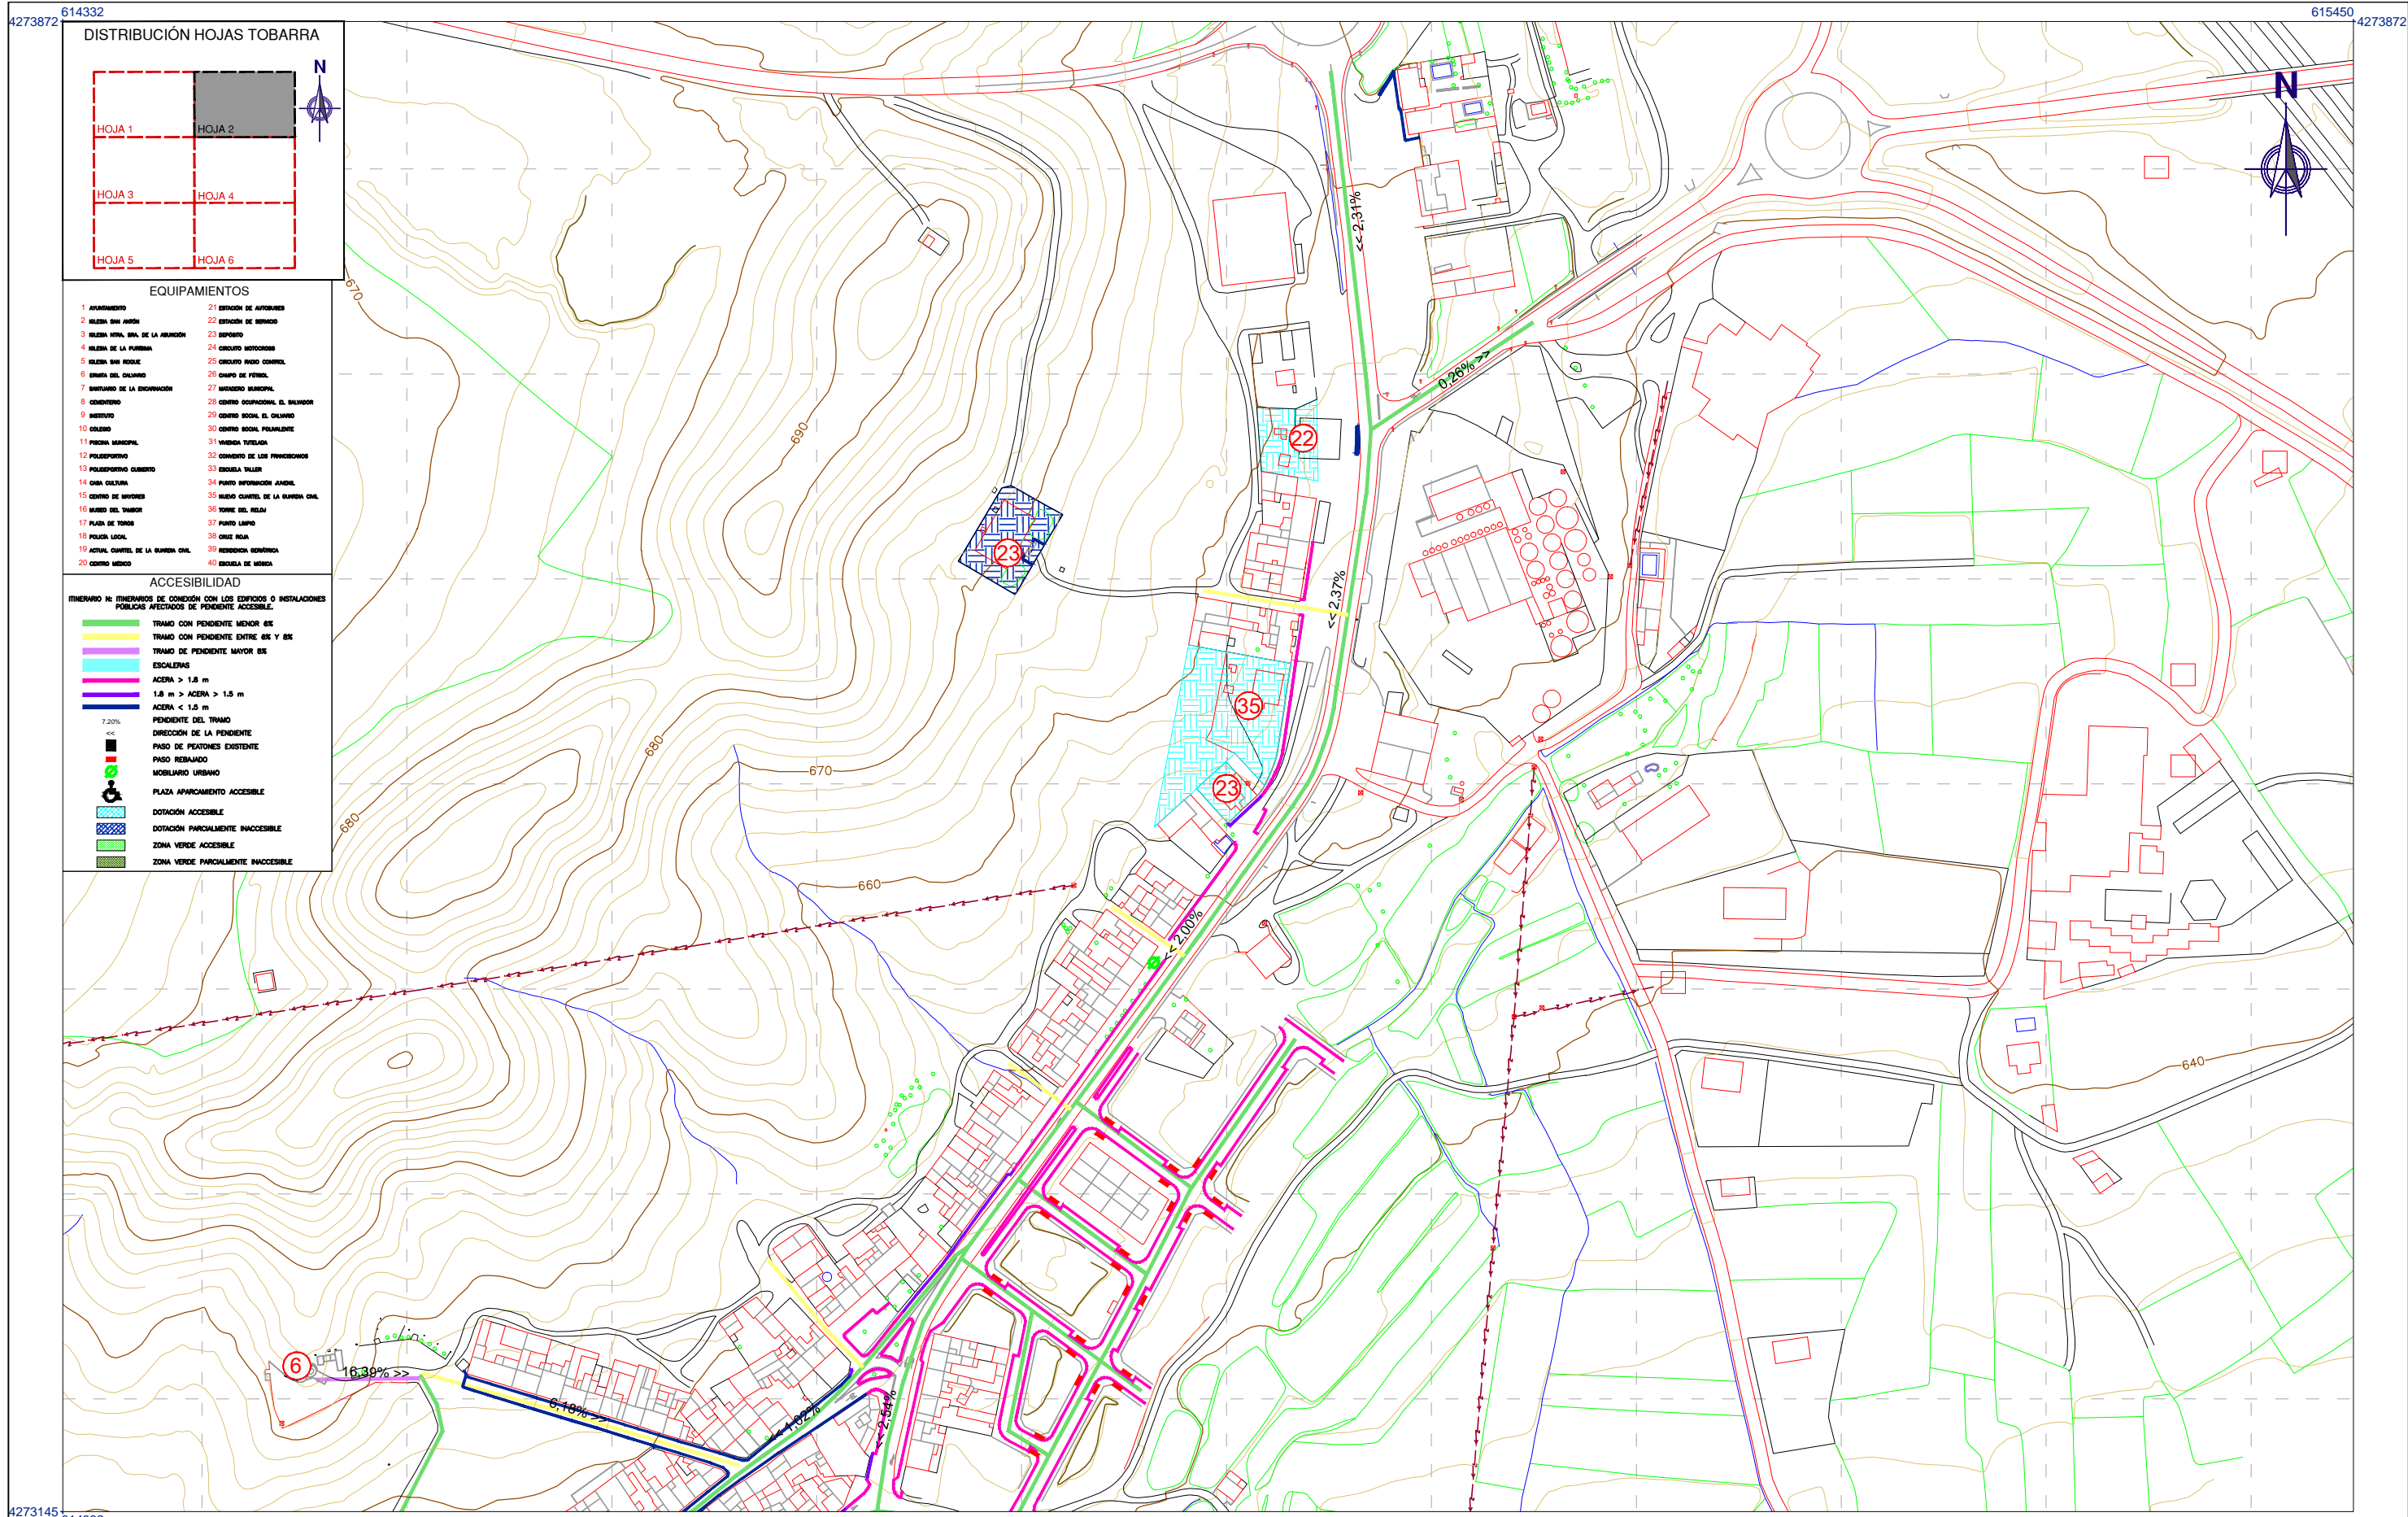

**DISTRIBUCIÓN HOJAS TOBARRA**

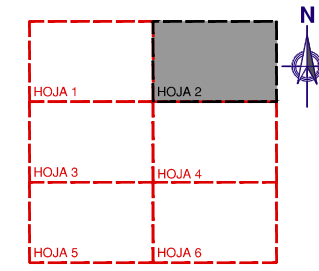




- EQUIPAMIENTOS**
- |                                      |  |
|--------------------------------------|--|

- ACCESIBILIDAD**
- TENER EN CUENTA EN LOS TRAMOS DE CONEXIÓN CON LOS EDIFICIOS O INSTALACIONES PÚBLICAS AFECTADOS DE PENDIENTE ACCESIBLE.
- TRAMO CON PENDIENTE MENOR DE 5%
  - TRAMO CON PENDIENTE ENTRE 5% Y 8%
  - TRAMO DE PENDIENTE MAYOR DE 8%
  - ESCALERAS
  - ACERA > 1,8 m
  - 1,8 m > ACERA > 1,5 m
  - ACERA < 1,5 m
  - PENDIENTE DEL TRAMO
  - DIRECCIÓN DE LA PENDIENTE
  - PASO DE PEATONES EXISTENTE
  - PASO REBANDADO
  - MOBILIARIO URBANO
  - PLAZA APARCAMIENTO ACCESIBLE
  - DOTACIÓN ACCESIBLE
  - DOTACIÓN PARCIALMENTE INACCESIBLE
  - ZONA VERDE ACCESIBLE
  - ZONA VERDE PARCIALMENTE INACCESIBLE

4273145 614332 614332 615450 4273872

PROMOTOR: <b>EXCMO. AYUNTAMIENTO DE TOBARRA</b>	CONSULTOR: <b>FERNÁNDEZ-PACHECO INGENIEROS, S.L.</b> <small>Plaza del Altozano, 9-Bis, 1º 02001 Albacete. Telf: 967 193 738 Fax: 967 193 739 E-mail: fpi@fpingenieros.com www.fpingenieros.com</small>	EXPEDIENTE: A07.n53.dic.TOB.POM.v4.m4	LOS INGENIEROS DE CAMINOS CANALES Y PUERTOS AUTORES DEL PROYECTO ANDRÉS FERNÁNDEZ-PACHECO SÁNCHEZ Colegiado nº 27.959 JAVIER CONTRERAS BUENO Colegiado nº 23.872	FASE ADMINISTRATIVA: Art. 136 R.P.	SISTEMA GEODÉSICO: ED50	ESCALA: 1/3.000 (ORIGINAL A-3)	FECHA: JULIO 2009 REVISADO SEPTIEMBRE 2015	DESIGNACIÓN: NÚCLEOS DE POBLACIÓN EQUIPAMIENTOS ACCESIBILIDAD. TOBARRA.	Nº PLANO: INF-13
									HOJA: 02 DE 16

DILIGENCIA: El Plan de Ordenación Municipal de Tobarra (Albacete) después de haber sido sometido al trámite de información pública, ha sido aprobado inicialmente por el Pleno del Ayuntamiento de Tobarra, en sesión de fecha 05/10/2015. Fdo.: El Secretario.

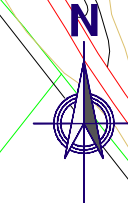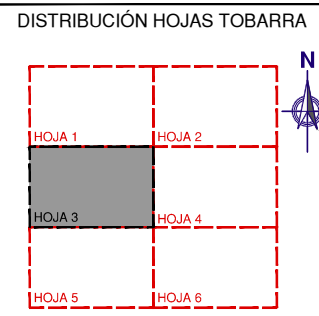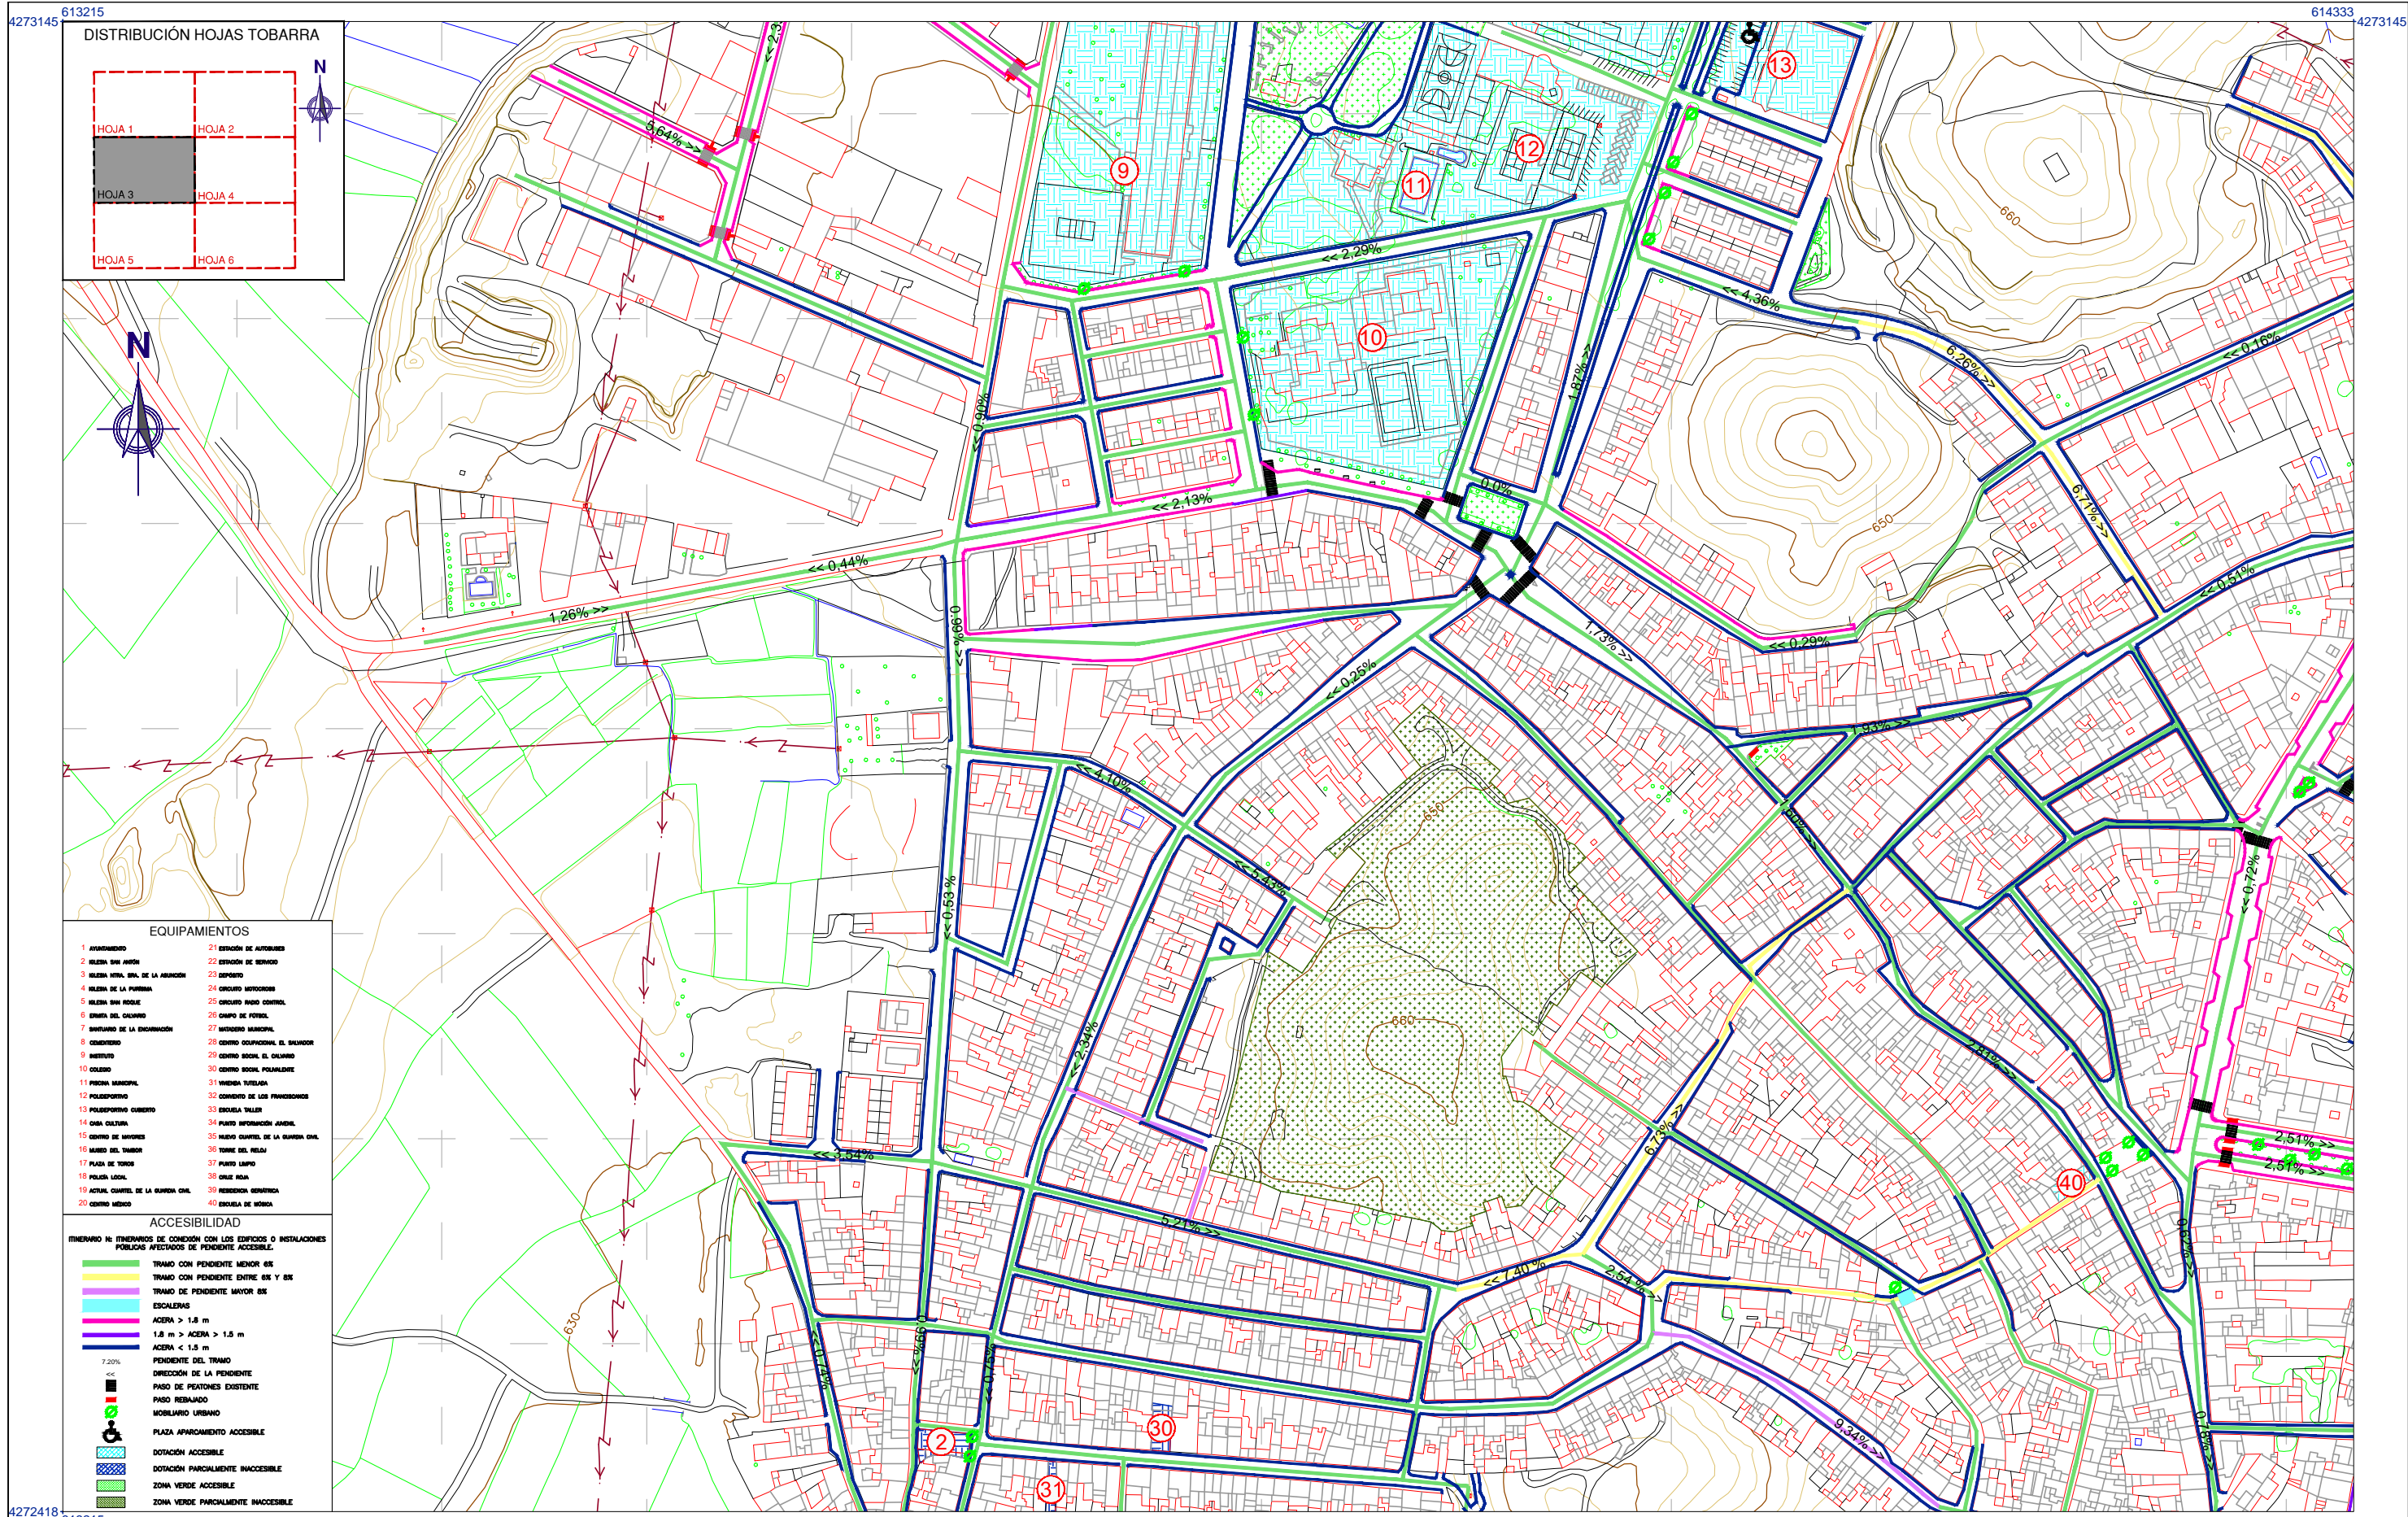

**EQUIPAMIENTOS**


**ACCESIBILIDAD**



ITINERARIO DE ITINERARIOS DE CONEXIÓN CON LOS EDIFICIOS O INSTALACIONES PÚBLICAS AFECTADOS DE PENDIENTE ACCESIBLE.

- TRAMO CON PENDIENTE MENOR 6%
- TRAMO CON PENDIENTE ENTRE 6% Y 8%
- TRAMO DE PENDIENTE MAYOR 8%
- ESCALERAS
- ACERA > 1,8 m
- 1,8 m > ACERA > 1,5 m
- ACERA < 1,5 m
- PENDIENTE DEL TRAMO
- DIRECCIÓN DE LA PENDIENTE
- PISO DE PAVIMENTOS EXISTENTE
- PISO REBAJADO
- MOBILIARIO URBANO
- PLAZA APARCAMIENTO ACCESIBLE
- DOTACIÓN ACCESIBLE
- DOTACIÓN PARCIALMENTE INACCESIBLE
- ZONA VERDE ACCESIBLE
- ZONA VERDE PARCIALMENTE INACCESIBLE

4272418 613215

PROMOTOR: <b>EXCMO. AYUNTAMIENTO DE TOBARRA</b>	CONSULTOR: <b>FERNÁNDEZ-PACHECO INGENIEROS, S.L.</b> Plaza del Altozano, 9-Bis. 1º 02001 Albacete E-mail: fpi@fpingenieros.com www.fpingenieros.com Telf: 967 193 738 Fax: 967 193 739	EXPEDIENTE: A07.n53.dic.TOB.POM.v4.m4	LOS INGENIEROS DE CAMINOS CANALES Y PUERTOS AUTORES DEL PROYECTO  ANDRÉS FERNÁNDEZ-PACHECO SÁNCHEZ Colegiado nº 27.959  JAVIER CONTRERAS BUENO Colegiado nº 23.872	FASE ADMINISTRATIVA: Art. 136 R.P.	SISTEMA GEODÉSICO: ED50	ESCALA: 1/3.000 (ORIGINAL A-3)	FECHA: JULIO 2009 REVISADO SEPTIEMBRE 2015	DESIGNACIÓN: NÚCLEOS DE POBLACIÓN EQUIPAMIENTOS ACCESIBILIDAD TOBARRA.	Nº PLANO: INF-13
									HOJA: 03 DE 16

DILIGENCIA: El Plan de Ordenación Municipal de Tobarra (Albacete) después de haber sido sometido al trámite de información pública, ha sido aprobado inicialmente por el Pleno del Ayuntamiento de Tobarra, en sesión de fecha 05/10/2015. Fdo.: El Secretario.

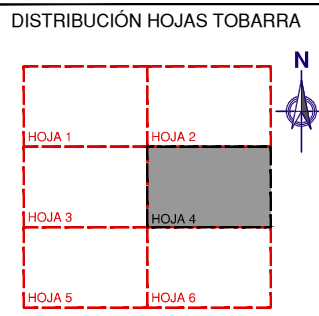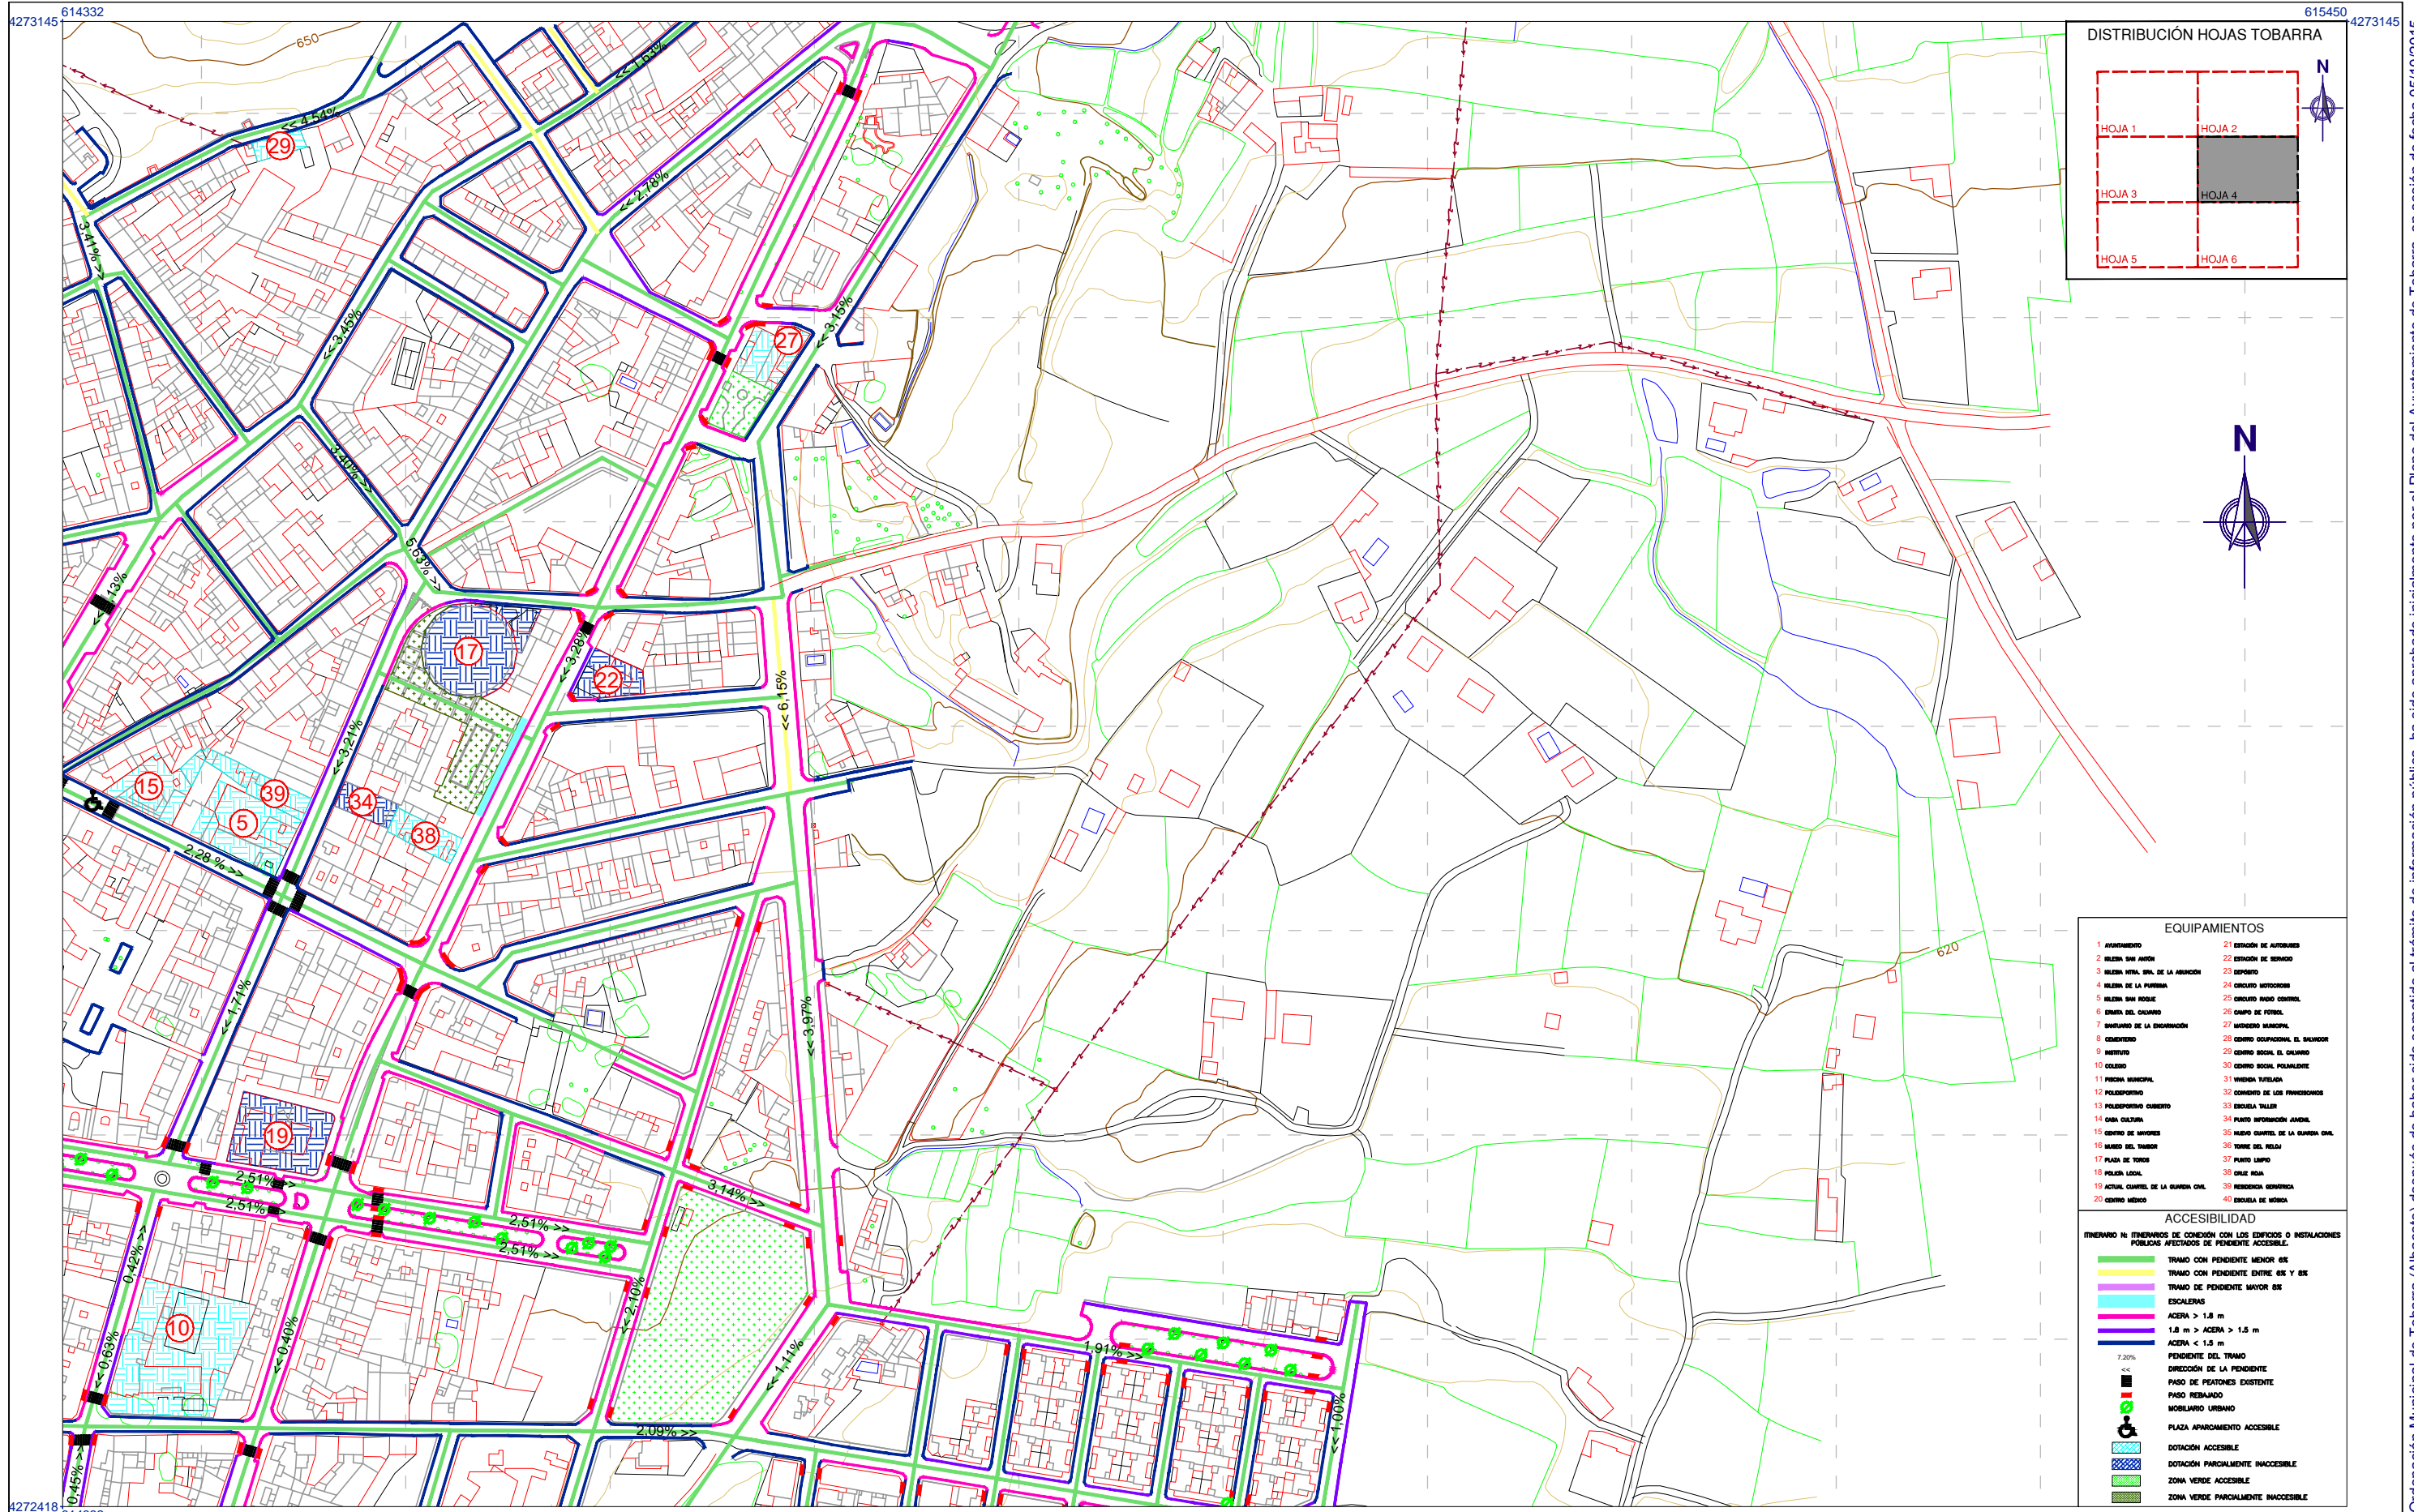

**EQUIPAMIENTOS**

20 CENTRO MÉDICO	40 ESCUELA DE MÚSICA

**ACCESIBILIDAD**



ITINERARIO IN: ITINERARIOS DE CONEXIÓN CON LOS EDIFICIOS O INSTALACIONES PÚBLICAS AFECTADOS DE PENDIENTE ACCESIBLE.

	TRAMO CON PENDIENTE MENOR 6%
	TRAMO CON PENDIENTE ENTRE 6% Y 8%
	TRAMO CON PENDIENTE MAYOR 8%
	ESCALERAS
	ACERA > 1,8 m
	1,8 m > ACERA > 1,5 m
	ACERA < 1,5 m
	PENDIENTE DEL TRAMO
	DIRECCIÓN DE LA PENDIENTE
	PASEO DE PEATONES EXISTENTE
	PASEO RESALADO
	MOBILIARIO URBANO
	PLAZA APARCAMIENTO ACCESIBLE
	DOTACIÓN ACCESIBLE
	DOTACIÓN PARCIALMENTE INACCESIBLE
	ZONA VERDE ACCESIBLE
	ZONA VERDE PARCIALMENTE INACCESIBLE

**PLAN DE ORDENACIÓN MUNICIPAL DE TOBARRA (ALBACETE)**

PROMOTOR: <b>EXCMO. AYUNTAMIENTO DE TOBARRA</b>	CONSULTOR: <b>FERNÁNDEZ-PACHECO INGENIEROS, S.L.</b> Plaza del Altozano 9-Bis, 1º 02001 Albacete E-mail: fpi@fpingenieros.com www.fpingenieros.com Telf: 967 193 738 Fax: 967 193 739	EXPEDIENTE: A07.n53.dic.TOB. POM.v4.m4	LOS INGENIEROS DE CAMINOS CANALES Y PUERTOS AUTORES DEL PROYECTO  ANDRÉS FERNÁNDEZ-PACHECO SÁNCHEZ Colegiado nº 27.959  JAVIER CONTRERAS BUENO Colegiado nº 23.872	FASE ADMINISTRATIVA: Art. 136 R.P.	SISTEMA GEODÉSICO: ED50	ESCALA: 1/3.000 (ORIGINAL A-3)	FECHA: JULIO 2009 REVISADO SEPTIEMBRE 2015	DESIGNACIÓN: NÚCLEOS DE POBLACIÓN EQUIPAMIENTOS ACCESIBILIDAD. TOBARRA.	Nº PLANO: INF-13
									HOJA: 04 DE 16

DILIGENCIA: El Plan de Ordenación Municipal de Tobarra (Albacete) después de haber sido sometido al trámite de información pública, ha sido aprobado inicialmente por el Pleno del Ayuntamiento de Tobarra, en sesión de fecha 05/10/2015. Fdo.: El Secretario.

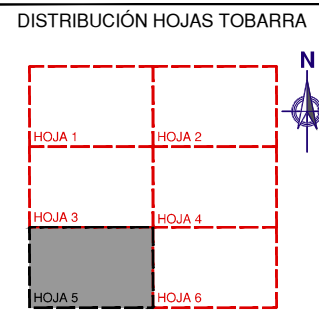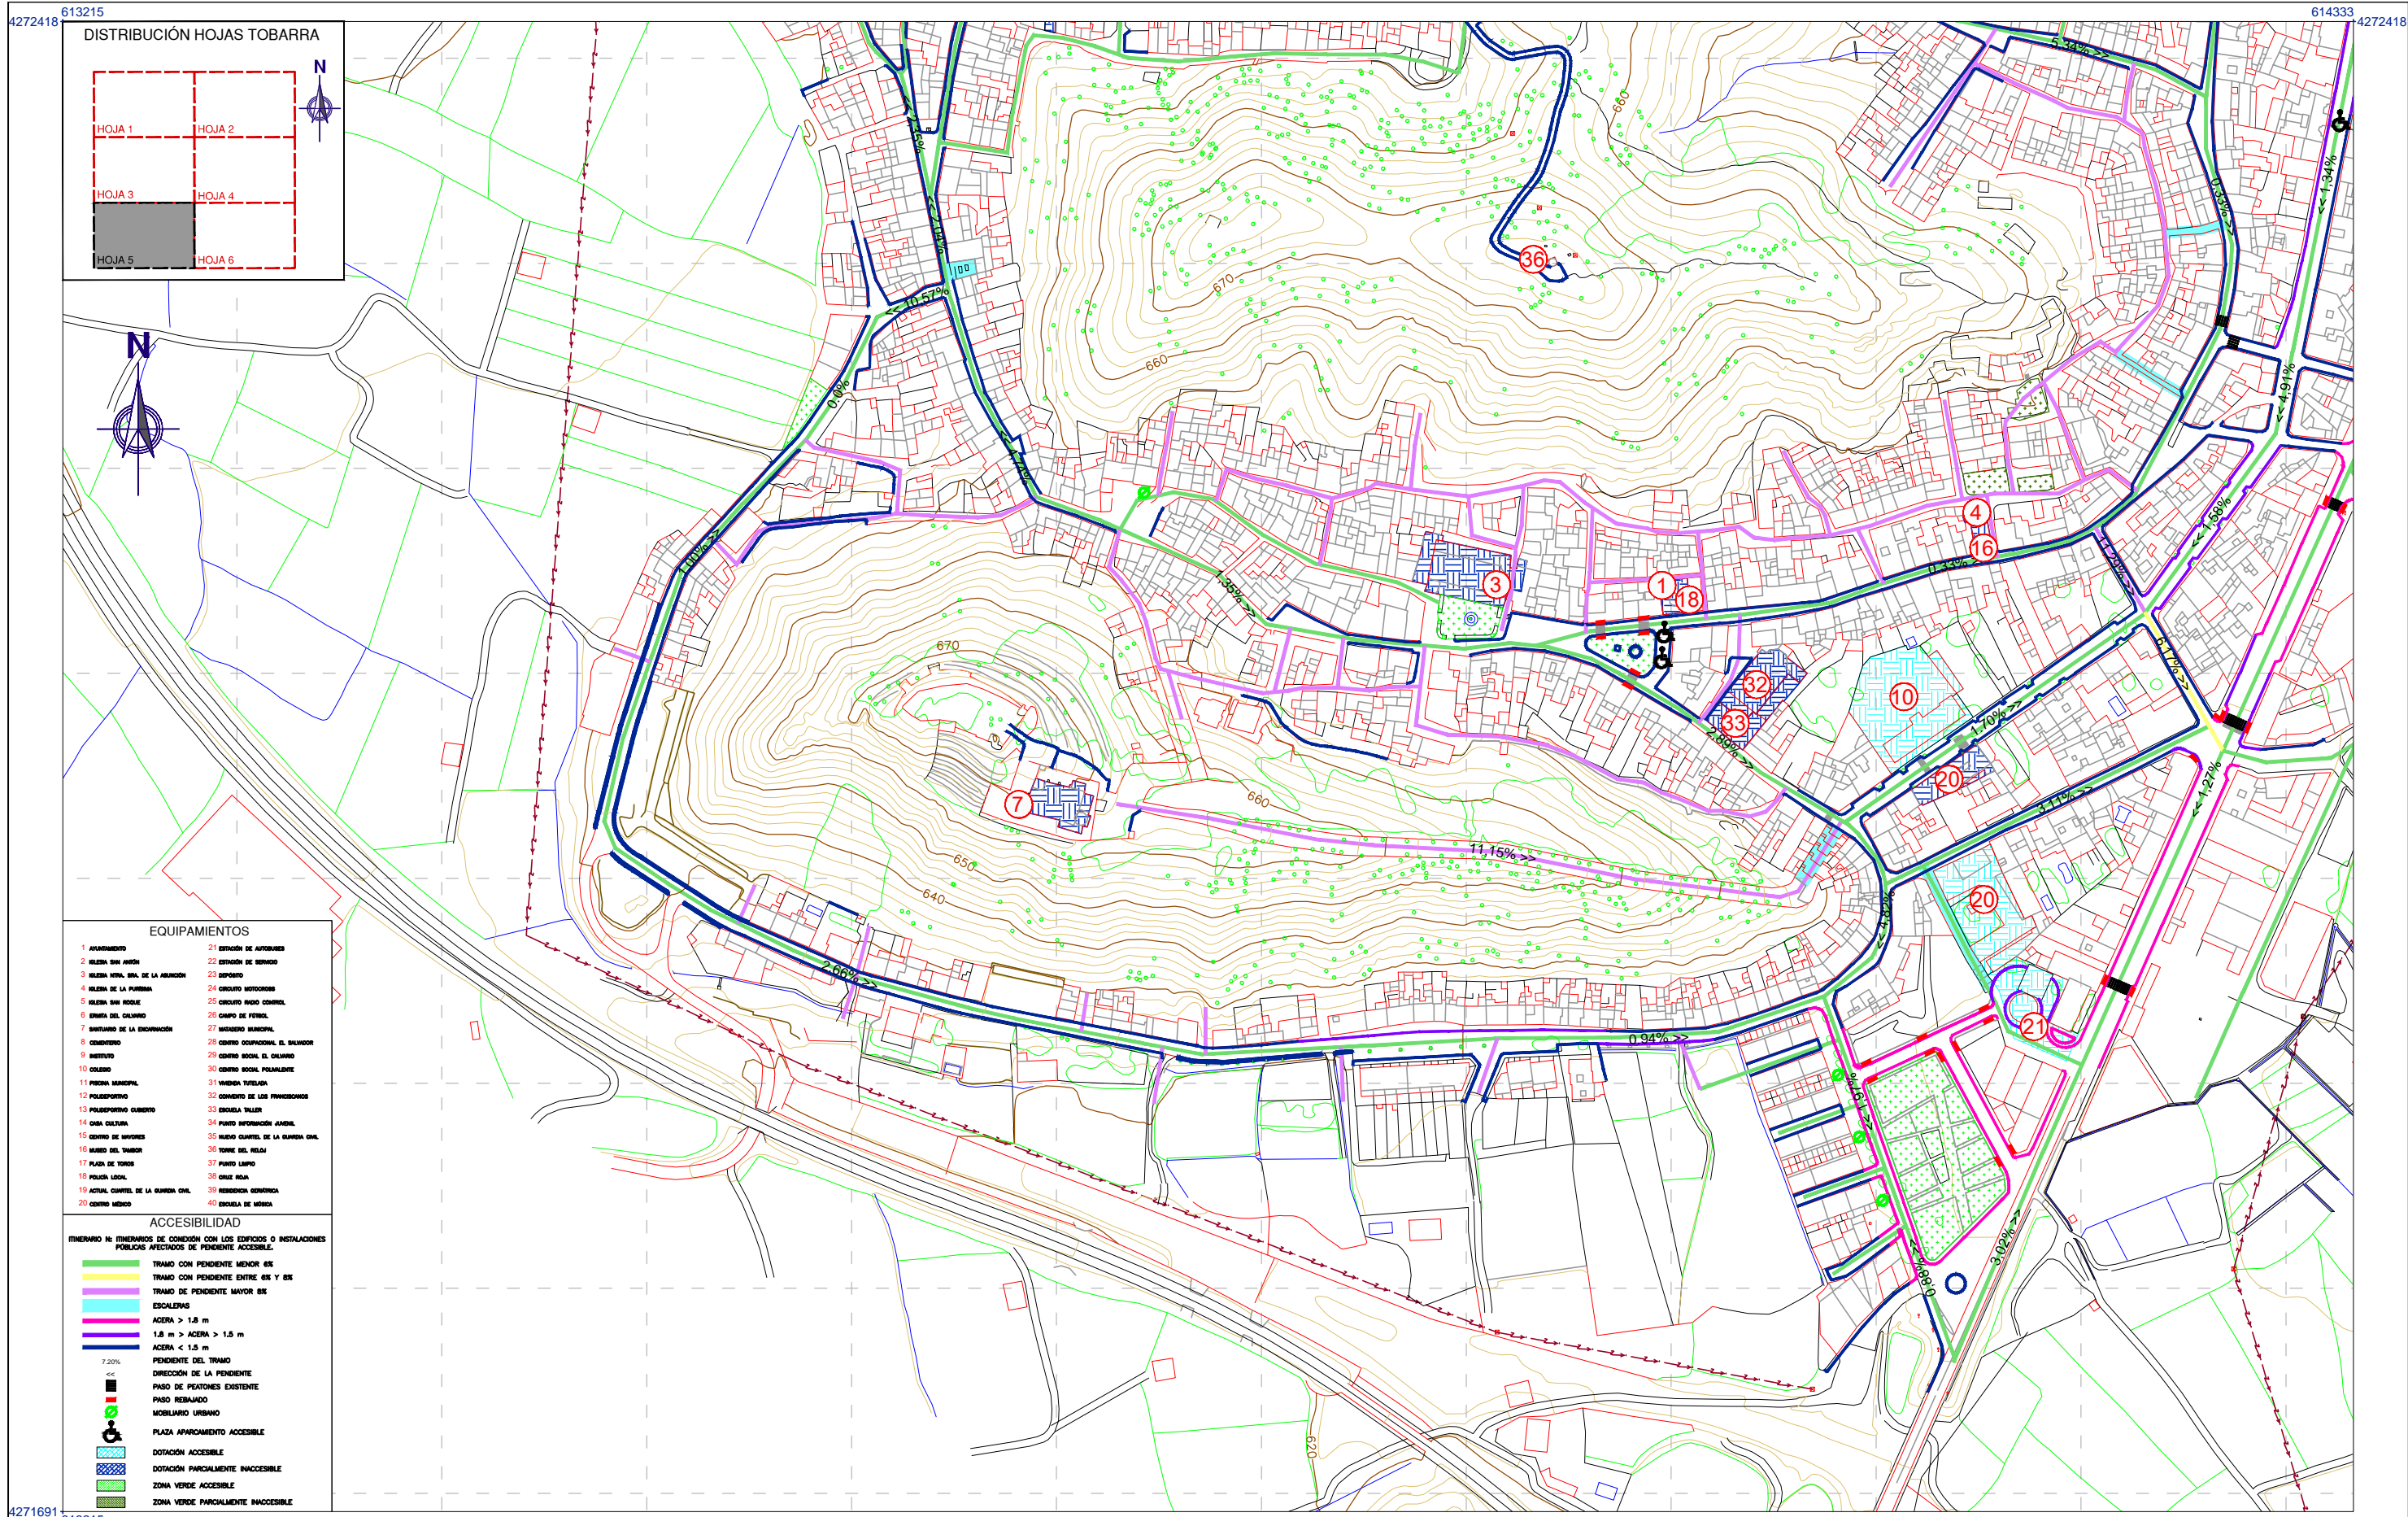



- EQUIPAMIENTOS**
- |                                  |                                 |
|----------------------------------|---------------------------------|
| 1 AYUNTAMIENTO                   | 21 ESTACIÓN DE AUTOMÓVILES      |
| 20 CENTRO MÉDICO                 | 40 ESCUELA DE MÚSICA            |

- ACCESIBILIDAD**
- ITINERARIO DE ITINERARIOS DE CONEXIÓN CON LOS EDIFICIOS O INSTALACIONES PÚBLICAS AFECTADOS DE PENDIENTE ACCESIBLE.
- TRAMO CON PENDIENTE MENOR 6%
  - TRAMO CON PENDIENTE ENTRE 6% Y 8%
  - TRAMO DE PENDIENTE MAYOR 8%
  - ESCALERAS
  - ACERA > 1,8 m
  - 1,8 m > ACERA > 1,5 m
  - ACERA < 1,5 m
  - PENDIENTE DEL TRAMO
  - DIRECCIÓN DE LA PENDIENTE
  - MOBILIARIO URBANO
  - PLAZA APARCAMIENTO ACCESIBLE
  - DOTACIÓN ACCESIBLE
  - DOTACIÓN PARCIALMENTE INACCESIBLE
  - ZONA VERDE ACCESIBLE
  - ZONA VERDE PARCIALMENTE INACCESIBLE

**PLAN DE ORDENACIÓN MUNICIPAL DE TOBARRA (ALBACETE)**

PROMOTOR: <b>EXCMO. AYUNTAMIENTO DE TOBARRA</b>	CONSULTOR: <b>FERNÁNDEZ-PACHECO INGENIEROS, S.L.</b> Plaza del Altozano, 9-Bis, 1º 02001 Albacete E-mail: fpi@fpingenieros.com www.fpingenieros.com Telf: 967 193 736 Fax: 967 193 739	EXPEDIENTE: A07.n53.dic.TOB.POM.v4.m4	LOS INGENIEROS DE CAMINOS CANALES Y PUERTOS AUTORES DEL PROYECTO  ANDRÉS FERNÁNDEZ-PACHECO SÁNCHEZ Colegiado nº 27.959  JAVIER CONTRERAS BUENO Colegiado nº 23.872	FASE ADMINISTRATIVA: Art. 136 R.P.	SISTEMA GEODÉSICO: ED50	ESCALA: 1/3.000  (ORIGINAL A-3)	FECHA: JULIO 2009 REVISADO SEPTIEMBRE 2015	DESIGNACIÓN: NÚCLEOS DE POBLACIÓN EQUIPAMIENTOS ACCESIBILIDAD TOBARRA.	Nº PLANO: INF-13
									HOJA: 05 DE 16

DILIGENCIA: El Plan de Ordenación Municipal de Tobarra (Albacete) después de haber sido sometido al trámite de información pública, ha sido aprobado inicialmente por el Pleno del Ayuntamiento de Tobarra, en sesión de fecha 05/10/2015. Fdo.: El Secretario.

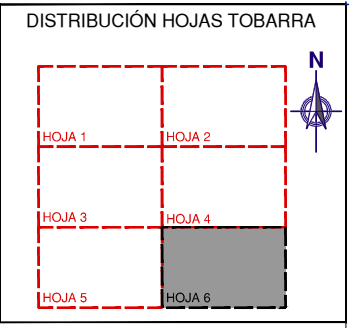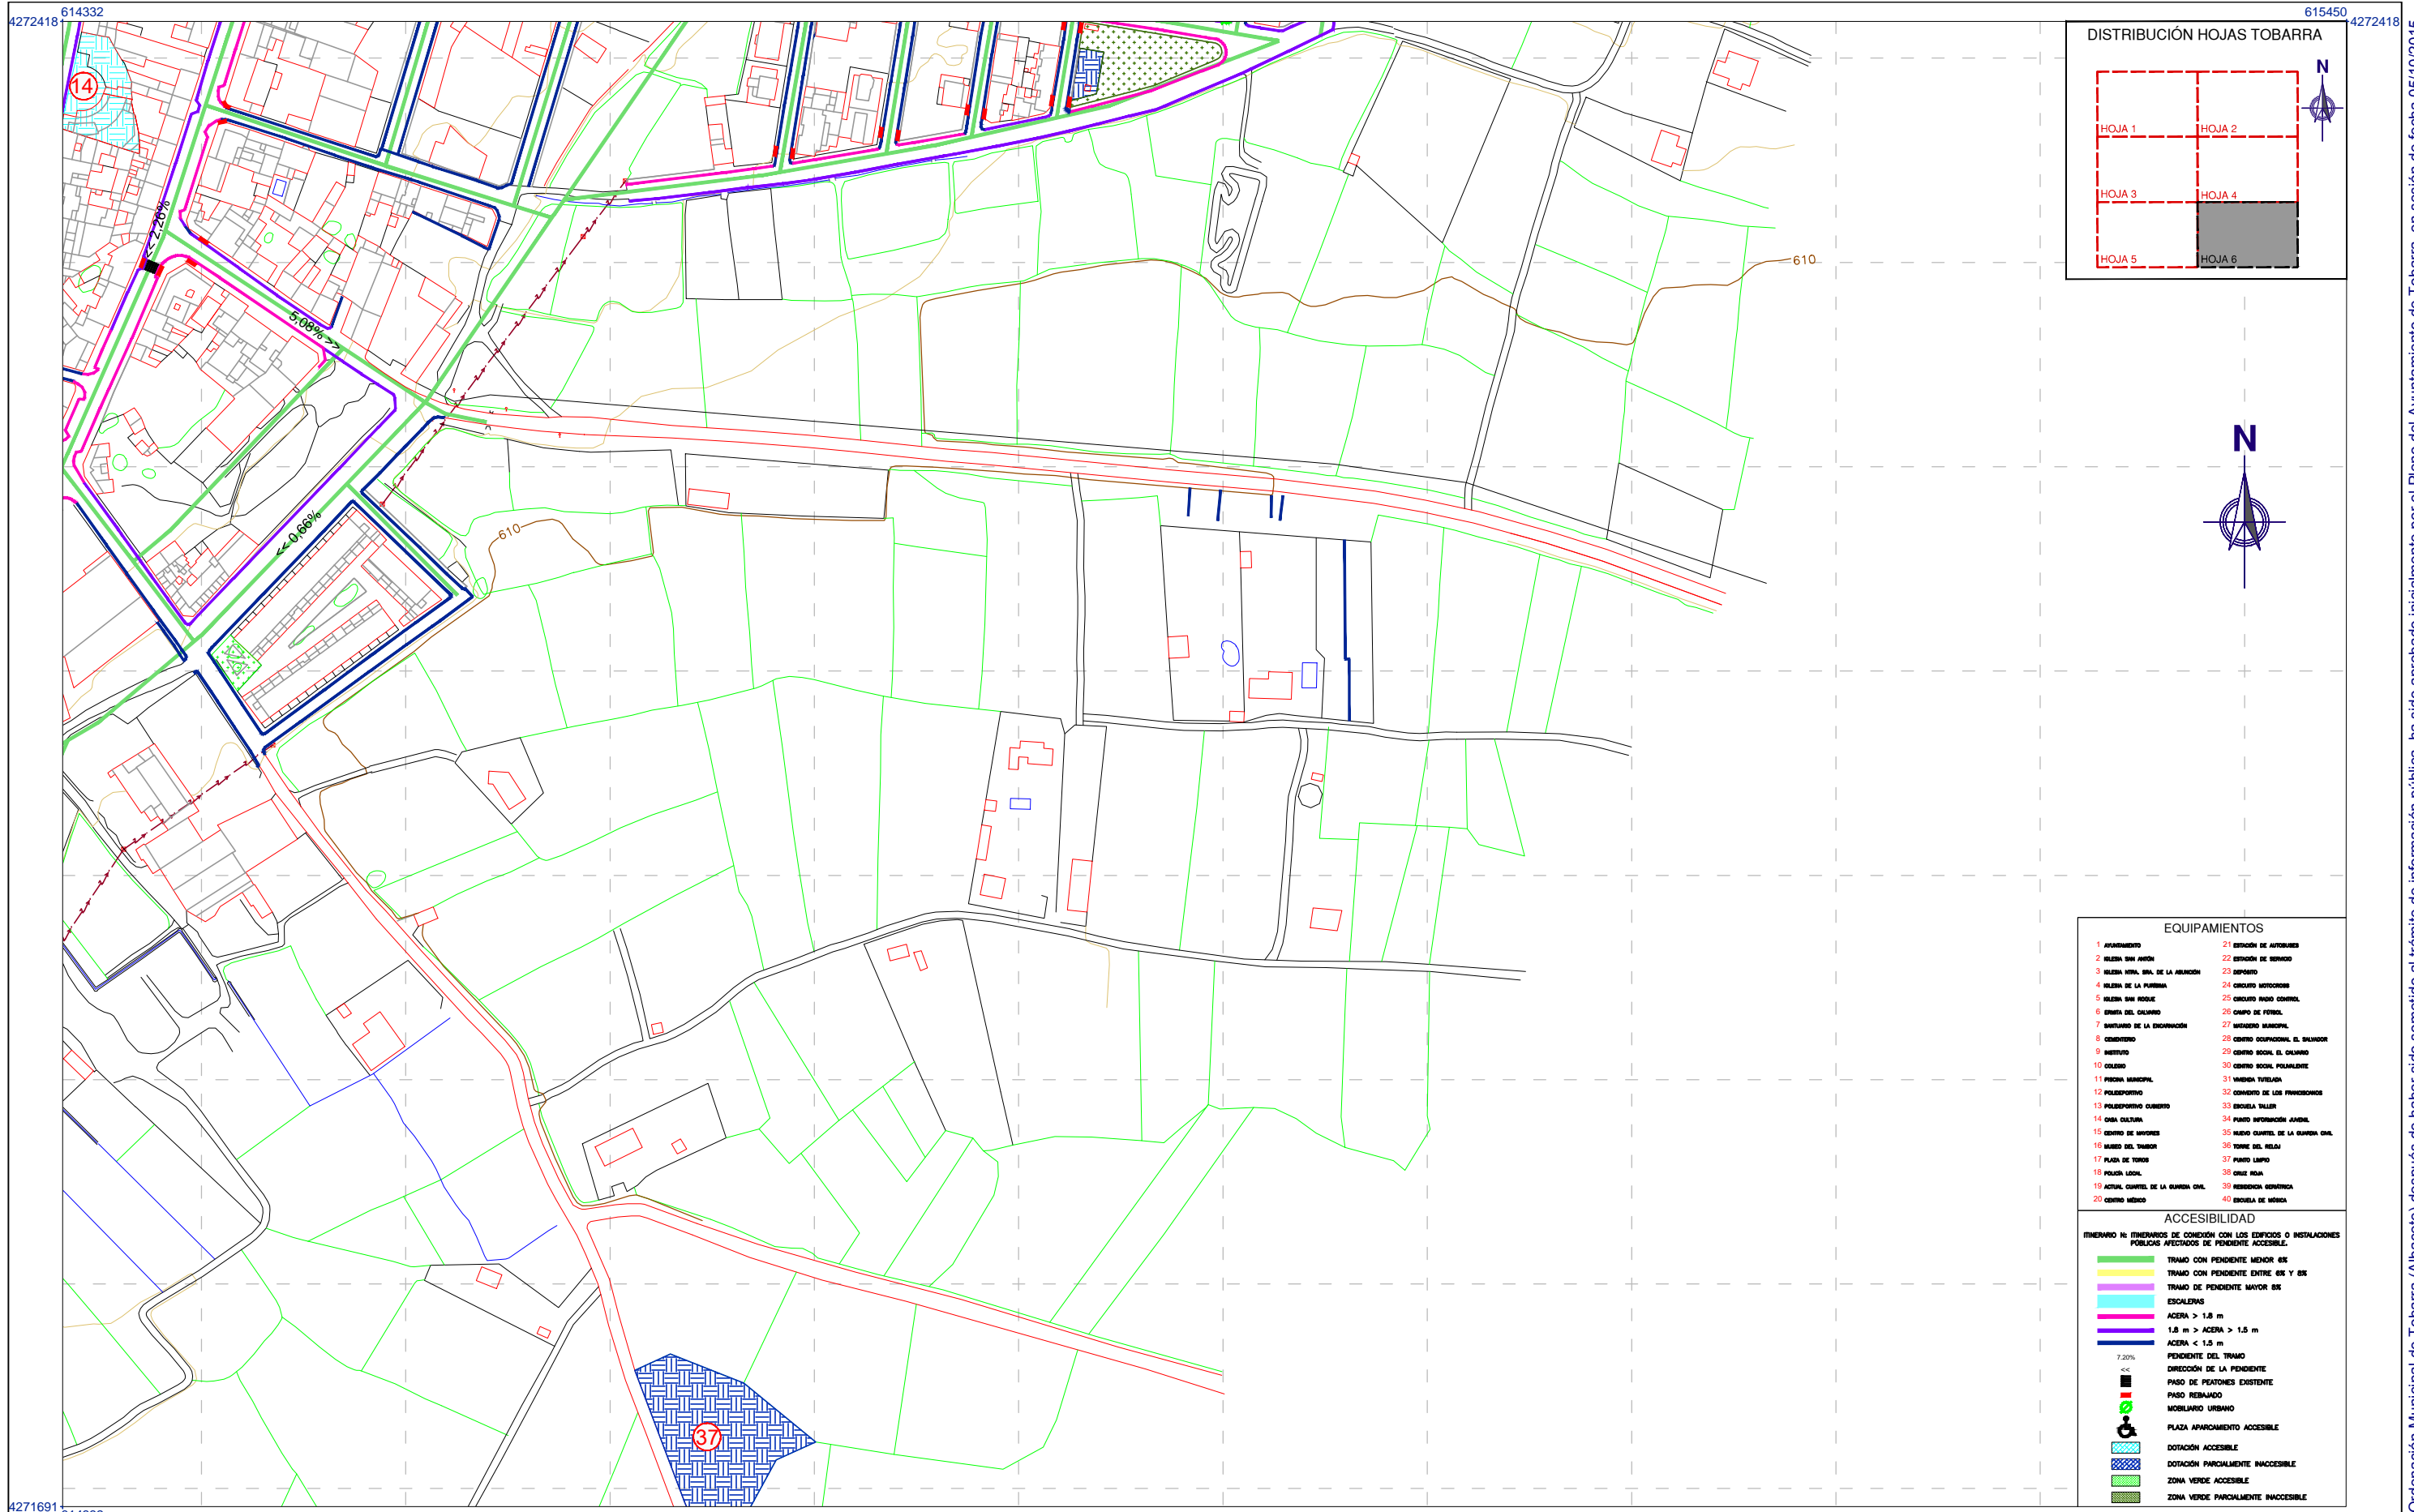

**EQUIPAMIENTOS**


**ACCESIBILIDAD**

ITINERARIO N: ITINERARIOS DE CONDICIÓN CON LOS EDIFICIOS O INSTALACIONES PÚBLICAS AFECTADOS DE PENDIENTE ACCESIBLE.

- TRAMO CON PENDIENTE MENOR 6%
- TRAMO CON PENDIENTE ENTRE 6% Y 8%
- TRAMO CON PENDIENTE MAYOR 8%
- ESCALERAS
- ACERA > 1,8 m
- 1,8 m > ACERA > 1,5 m
- ACERA < 1,5 m
- PENDIENTE DEL TRAMO
- DIRECCIÓN DE LA PENDIENTE
- PASEO DE PEATONES EXISTENTE
- MOBILIARIO URBANO
- PLAZA APARCAMIENTO ACCESIBLE
- DOTACIÓN ACCESIBLE
- DOTACIÓN PARCIALMENTE INACCESIBLE
- ZONA VERDE ACCESIBLE
- ZONA VERDE PARCIALMENTE INACCESIBLE

PROMOTOR: **EXCMO. AYUNTAMIENTO DE TOBARRA**

CONSULTOR: **FERNÁNDEZ-PACHECO INGENIEROS, S.L.**  
 Plaza del Altozano,9-Bis,1º Tel: 967 193 736  
 02001 Albacete Fax: 967 193 739  
 E-mail: fpi@fpingenieros.com www.fpingenieros.com

EXPEDIENTE: A07.n53.dic.TOB.POM.v4.m4

LOS INGENIEROS DE CAMINOS CANALES Y PUERTOS AUTORES DEL PROYECTO  
 ANDRÉS FERNÁNDEZ-PACHECO SÁNCHEZ Colegiado nº 27.959  
 JAVIER CONTRERAS BUENO Colegiado nº 23.872

FASE ADMINISTRATIVA: Art. 136 R.P.

SISTEMA GEODÉSICO: ED50

ESCALA: 1/3.000  
 0m 10m 20m 30m 40m 50m 60m 70m 80m (ORIGINAL A-3)

FECHA: JULIO 2009  
 REVISADO SEPTIEMBRE 2015

**PLAN DE ORDENACIÓN MUNICIPAL DE TOBARRA (ALBACETE)**

DESIGNACIÓN: **NÚCLEOS DE POBLACIÓN EQUIPAMIENTOS ACCESIBILIDAD. TOBARRA.**

Nº PLANO: INF-13  
 HOJA: 06 DE 16

DILIGENCIA: El Plan de Ordenación Municipal de Tobarra (Albacete) después de haber sido sometido al trámite de información pública, ha sido aprobado inicialmente por el Pleno del Ayuntamiento de Tobarra, en sesión de fecha 05/10/2015. Fdo.: El Secretario.