

DELIMITACIÓN	
	SUELO URBANO CONSOLIDADO (SUC)
	SUELO URBANO NO CONSOLIDADO (SUNC)
	SUELO URBANO EN RÉGIMEN TRANSITORIO (RT)
	SUELO URBANIZABLE (SUB)
	ÁREA DE REPARTO (AR)
	LÍMITE DE SECTOR (S) O LÍMITE DE UNIDAD DE ACTUACIÓN (UA)
ALINEACIONES Y RASANTES	
	COTA DE RASANTE
	CURVAS DE NIVEL
RED DE ABASTECIMIENTO	
-RED EXISTENTE:	
	RED GENERAL
	RED DISTRIBUCIÓN
	VÁLVULAS DE RED
	DEPÓSITO
	FUENTE PÚBLICA
-RED PROYECTADA:	
	RED GENERAL
	RED DISTRIBUCIÓN
	VÁLVULAS DE RED
	BOCAS DE RIEGO
	HIDRANTE

DE DEPOSITO CERRICO DE LA PLATA

4273145  
613215



**PLAN DE ORDENACIÓN MUNICIPAL DE TOBARRA (ALBACETE)**

DESIGNACIÓN: **ESQUEMA DE TRAZADO DE LA RED DE ABASTECIMIENTO DE AGUA TOBARRA.**

Nº PLANO: **OD-2**  
HOJA: **01 DE 15**




PROMOTOR:  <b>EXCMO. AYUNTAMIENTO DE TOBARRA</b>	CONSULTOR:  <b>FERNÁNDEZ-PACHECO INGENIEROS, S.L.</b> Plaza del Alfozano, 9-Bis, 1º 02001 Albacete E-mail: fpi@fpingenieros.com Tel: 967 183 738 Fax: 967 183 739 www.fpingenieros.com	EXPEDIENTE: <b>A07.n53.dic.TOB. POM.v4.m4</b>	LOS INGENIEROS DE CAMINOS CANALES Y PUERTOS AUTORES DEL PROYECTO  <b>ANDRÉS FERNÁNDEZ-PACHECO SÁNCHEZ</b> Colegiado nº 27.959	FASE ADMINISTRATIVA: <b>Art. 136 R.P.</b>	SISTEMA GEODÉSICO: <b>ED50</b>	ESCALA: <b>1/1.500</b>  (ORIGINAL A-1)	FECHA: <b>JULIO 2009</b> <b>REVISADO SEPTIEMBRE 2015</b>
--	--	--	--	--	-----------------------------------	---	--

DILIGENCIA: El Plan de Ordenación Municipal de Tobarra (Albacete) después de haber sido sometido al trámite de información pública, ha sido aprobado inicialmente por el Pleno del Ayuntamiento de Tobarra, en sesión de fecha 05/10/2015. Fdo: El Secretario.

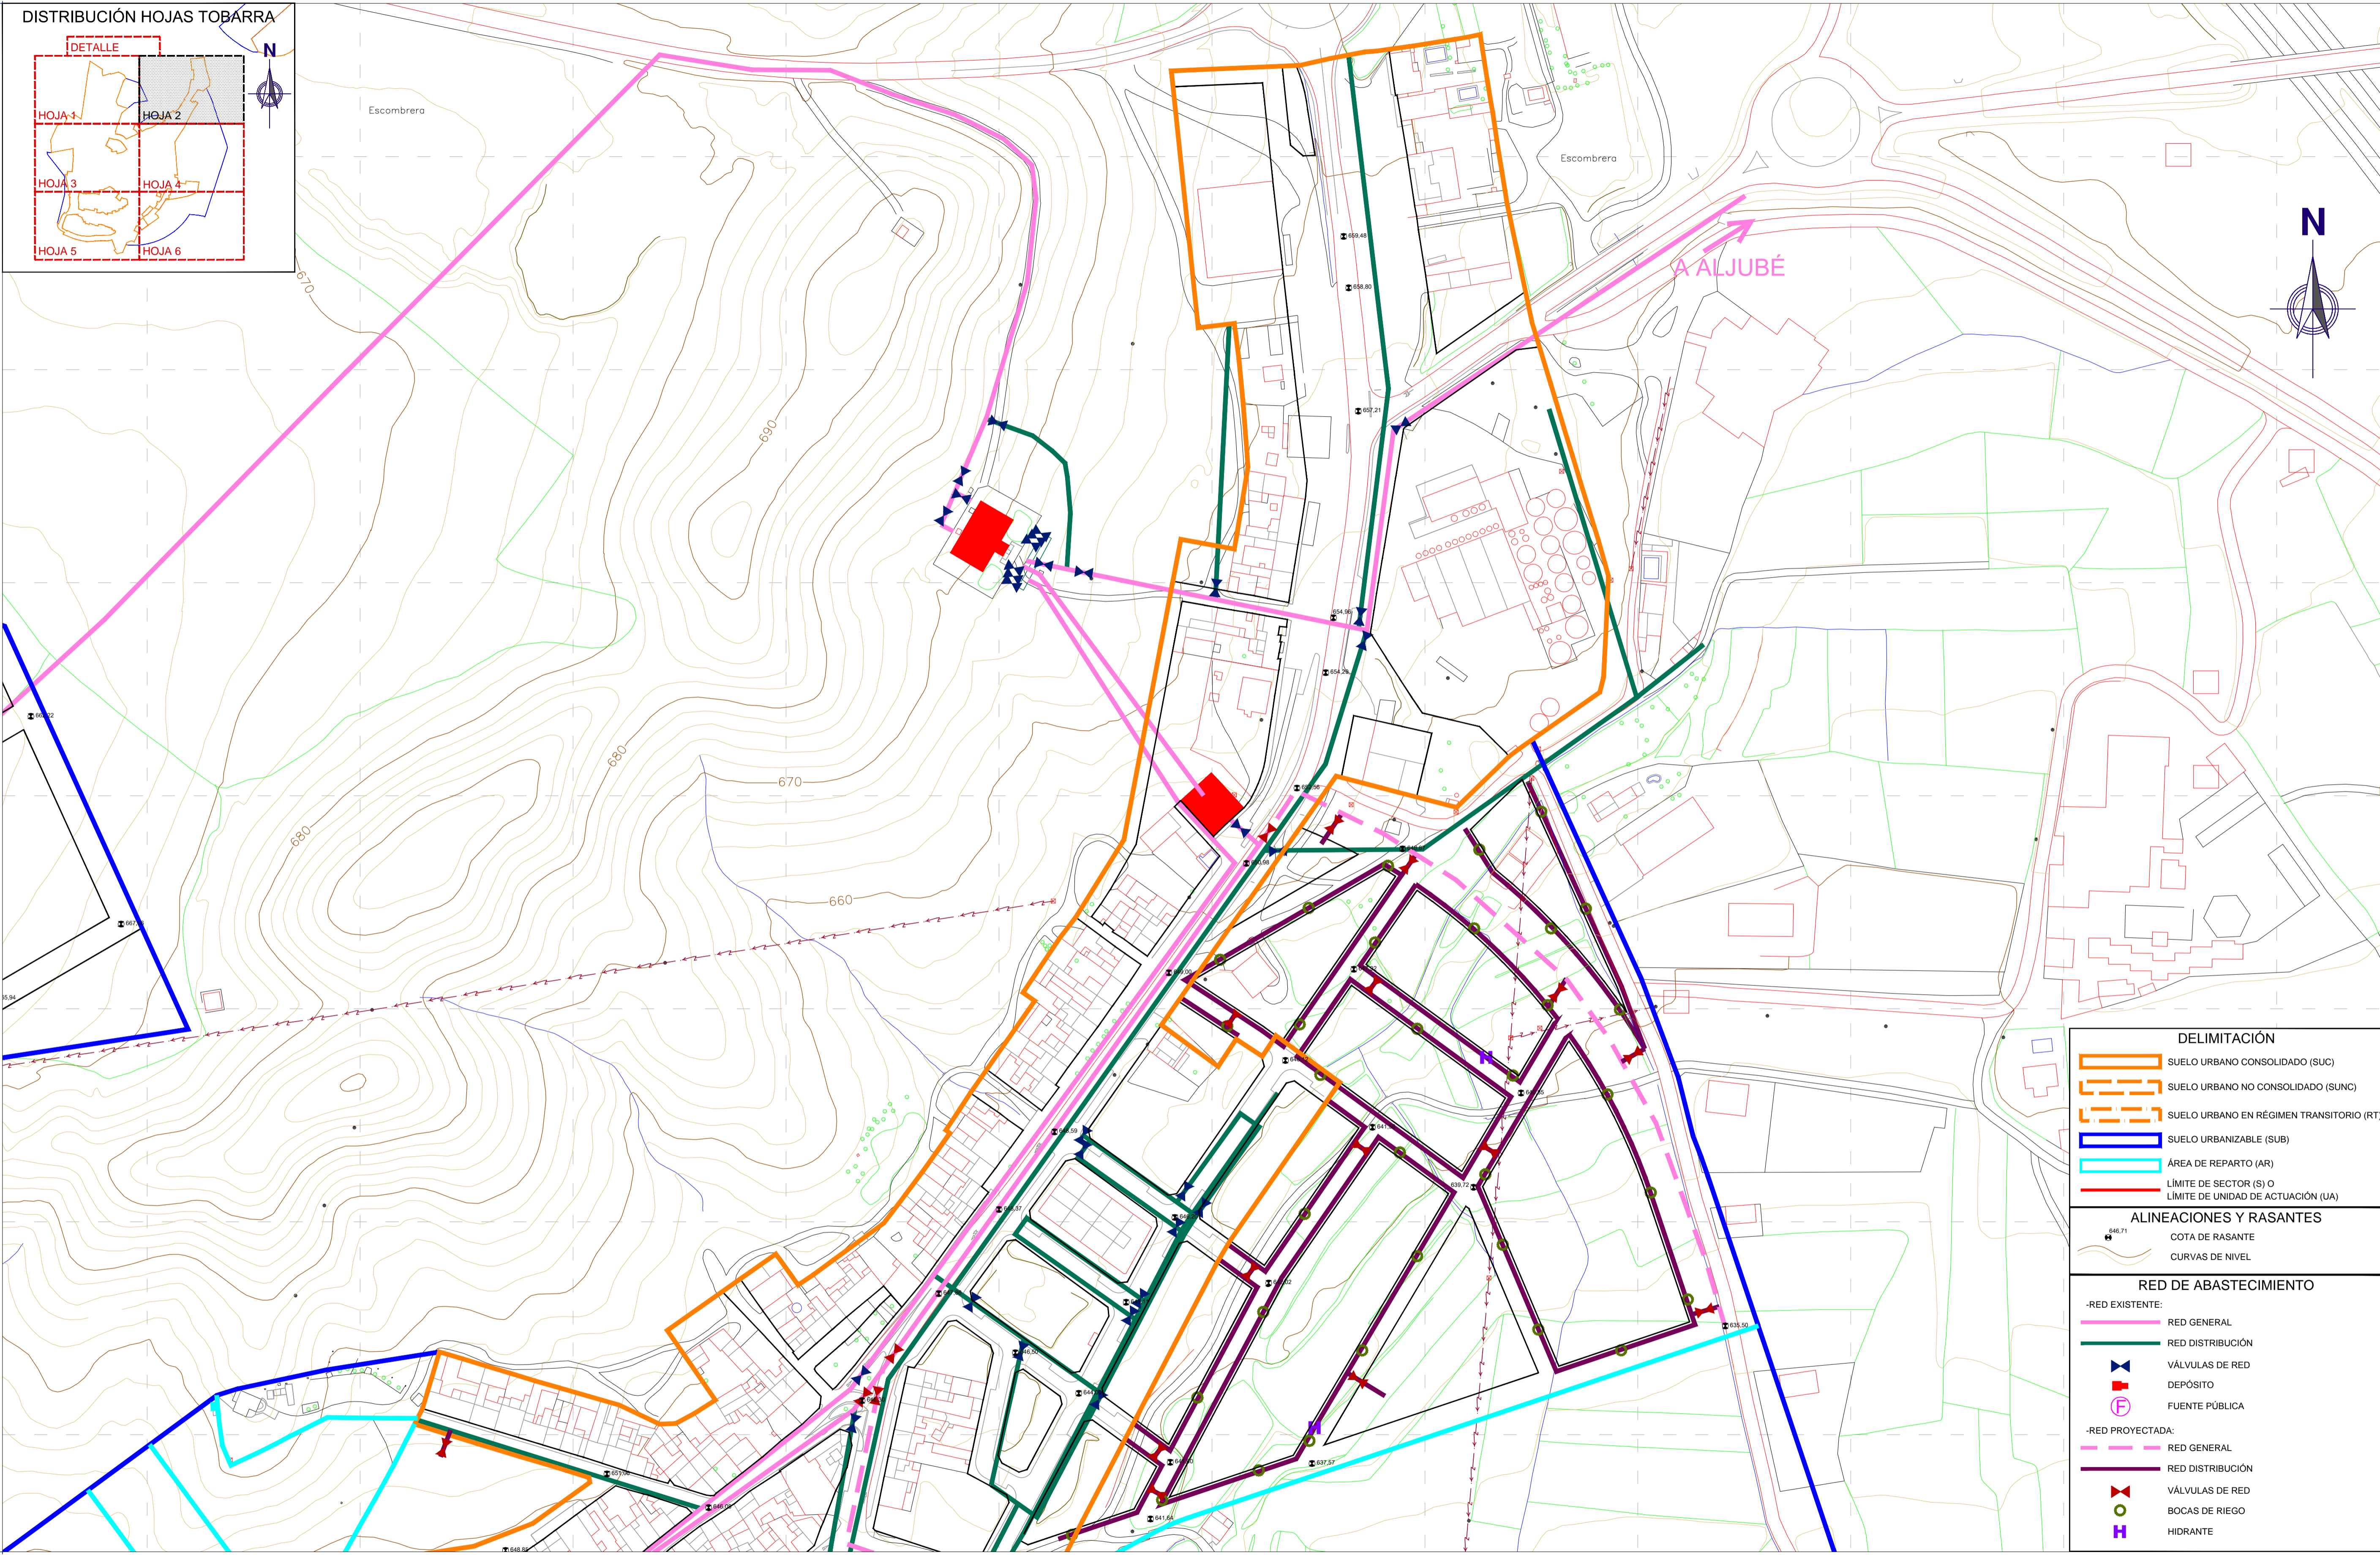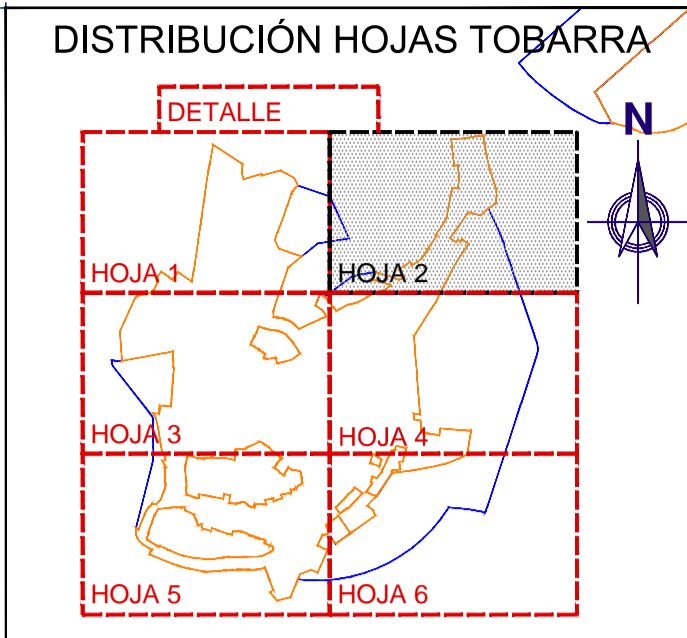

DELIMITACIÓN	
	SUELO URBANO CONSOLIDADO (SUC)
	SUELO URBANO NO CONSOLIDADO (SUNC)
	SUELO URBANO EN RÉGIMEN TRANSITORIO (RT)
	SUELO URBANIZABLE (SUB)
	ÁREA DE REPARTO (AR)
	LÍMITE DE SECTOR (S) O LÍMITE DE UNIDAD DE ACTUACIÓN (UA)
ALINEACIONES Y RASANTES	
	COTA DE RASANTE
	CURVAS DE NIVEL
RED DE ABASTECIMIENTO	
-RED EXISTENTE:	
	RED GENERAL
	RED DISTRIBUCIÓN
	VÁLVULAS DE RED
	DEPÓSITO
	FUENTE PÚBLICA
-RED PROYECTADA:	
	RED GENERAL
	RED DISTRIBUCIÓN
	VÁLVULAS DE RED
	BOCAS DE RIEGO
	HIDRANTE



DILIGENCIA: El Plan de Ordenación Municipal de Tobarra (Albacete) después de haber sido sometido al límite de información pública, ha sido aprobado inicialmente por el Pleno del Ayuntamiento de Tobarra, en sesión de fecha 05/10/2015. Fdo: El Secretario.

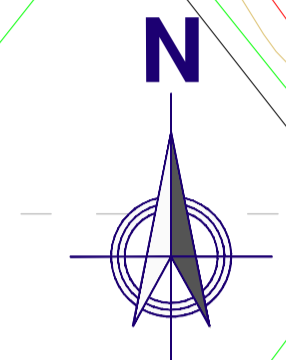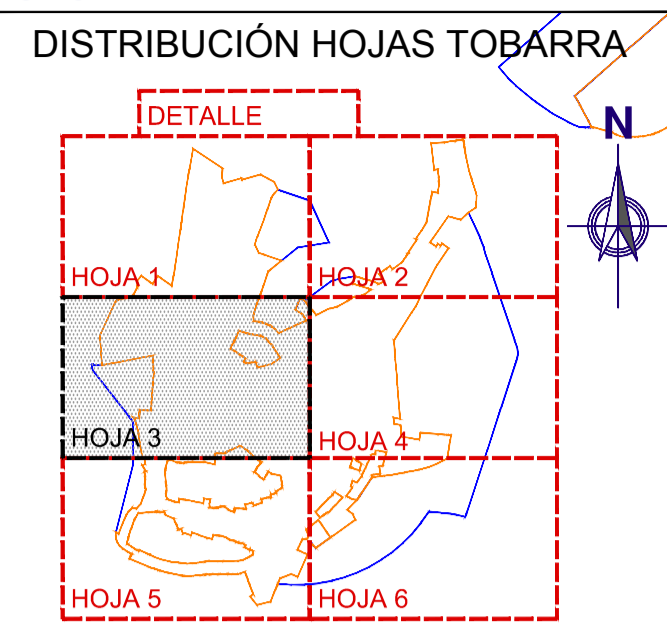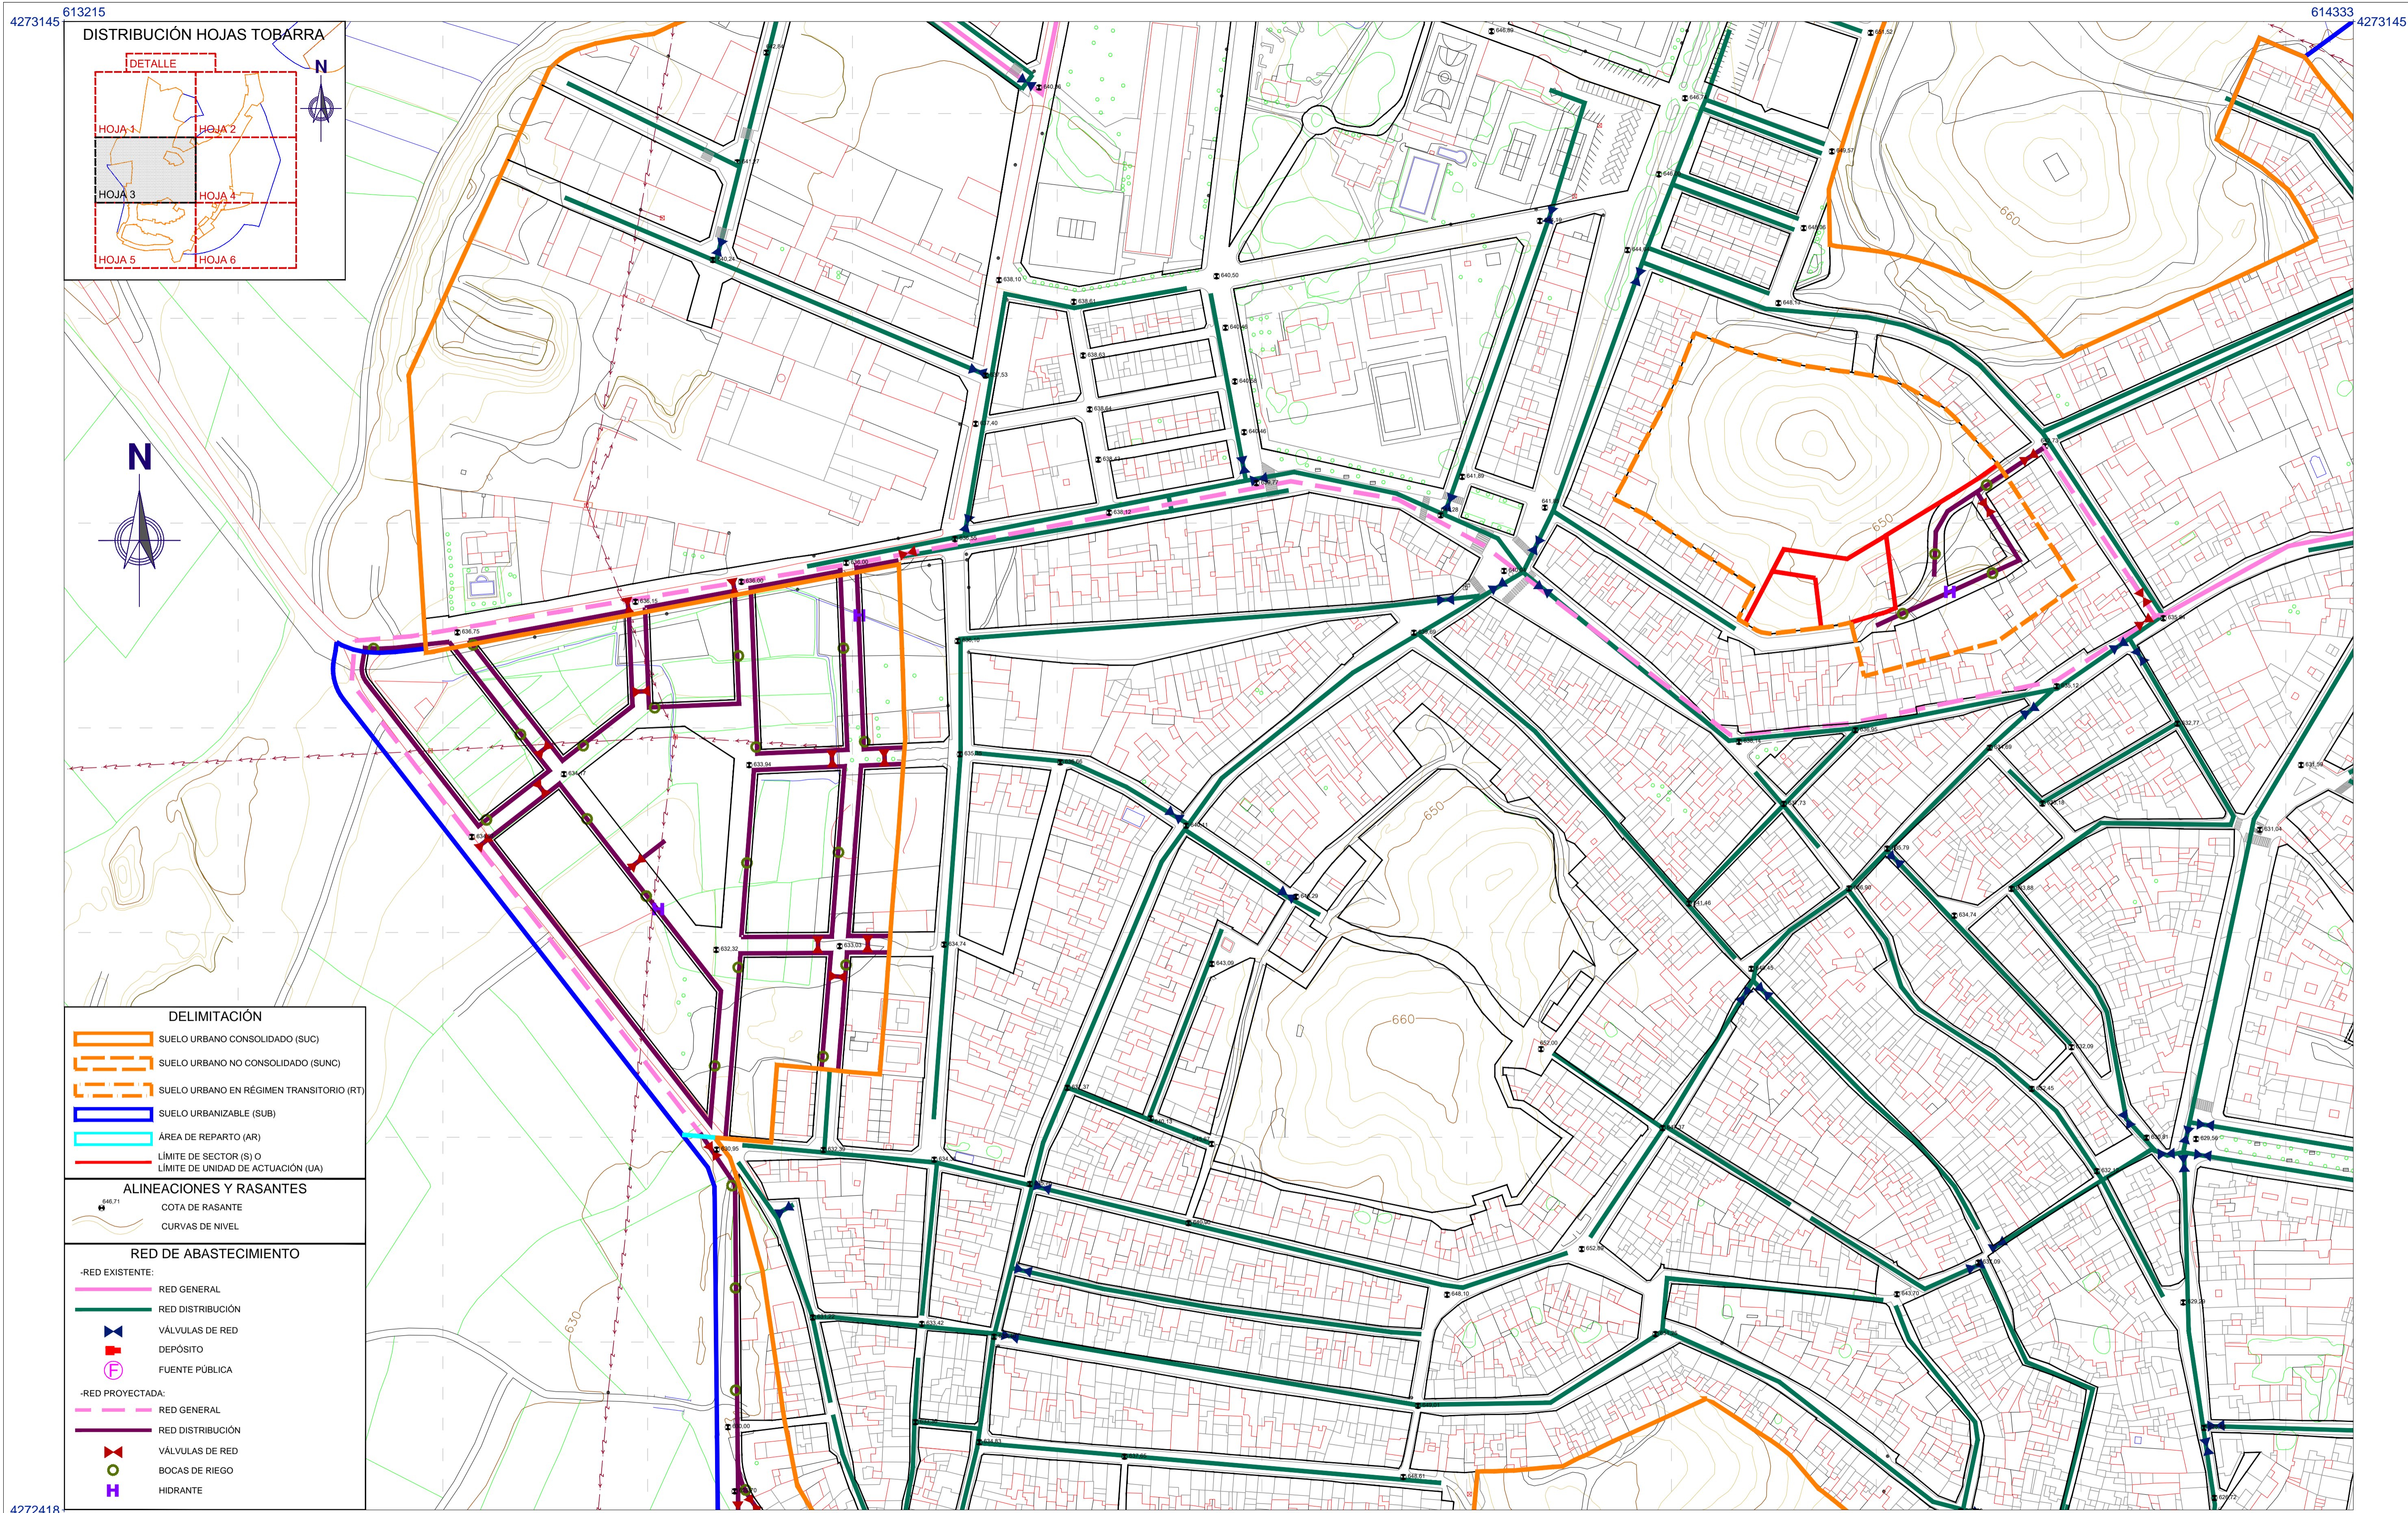

DELIMITACIÓN	
	SUELO URBANO CONSOLIDADO (SUC)
	SUELO URBANO NO CONSOLIDADO (SUNC)
	SUELO URBANO EN RÉGIMEN TRANSITORIO (RT)
	SUELO URBANIZABLE (SUB)
	ÁREA DE REPARTO (AR)
	LÍMITE DE SECTOR (S) O LÍMITE DE UNIDAD DE ACTUACIÓN (UA)
ALINEACIONES Y RASANTES	
	COTA DE RASANTE
	CURVAS DE NIVEL
RED DE ABASTECIMIENTO	
-RED EXISTENTE:	
	RED GENERAL
	RED DISTRIBUCIÓN
	VÁLVULAS DE RED
	DEPÓSITO
	FUENTE PÚBLICA
-RED PROYECTADA:	
	RED GENERAL
	RED DISTRIBUCIÓN
	VÁLVULAS DE RED
	BOCAS DE RIEGO
	HIDRANTE

4273145 613215 614333 4273145 4272418 613215

DILIGENCIA: El Plan de Ordenación Municipal de Tobarra (Albacete) después de haber sido sometido al límite de información pública, ha sido aprobado inicialmente por el Pleno del Ayuntamiento de Tobarra, en sesión de fecha 05/10/2015. Fdo: El Secretario.

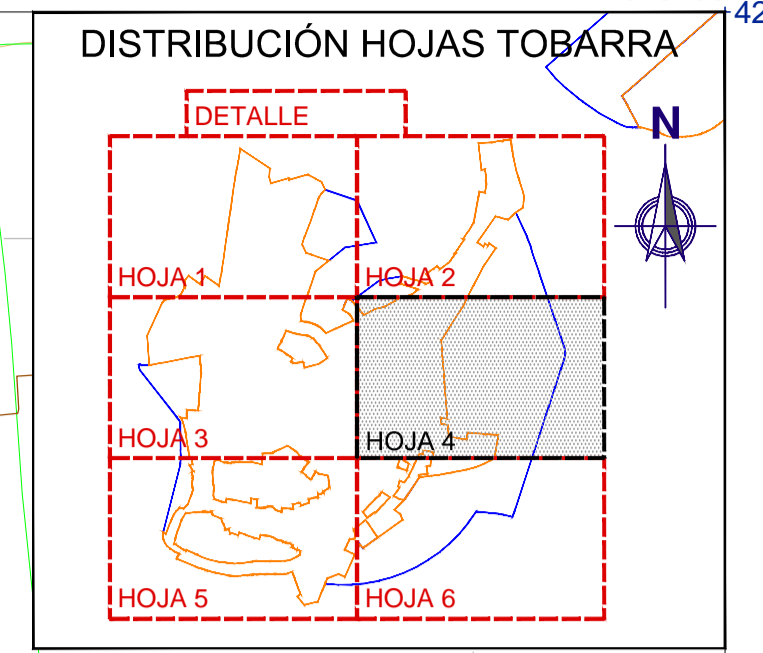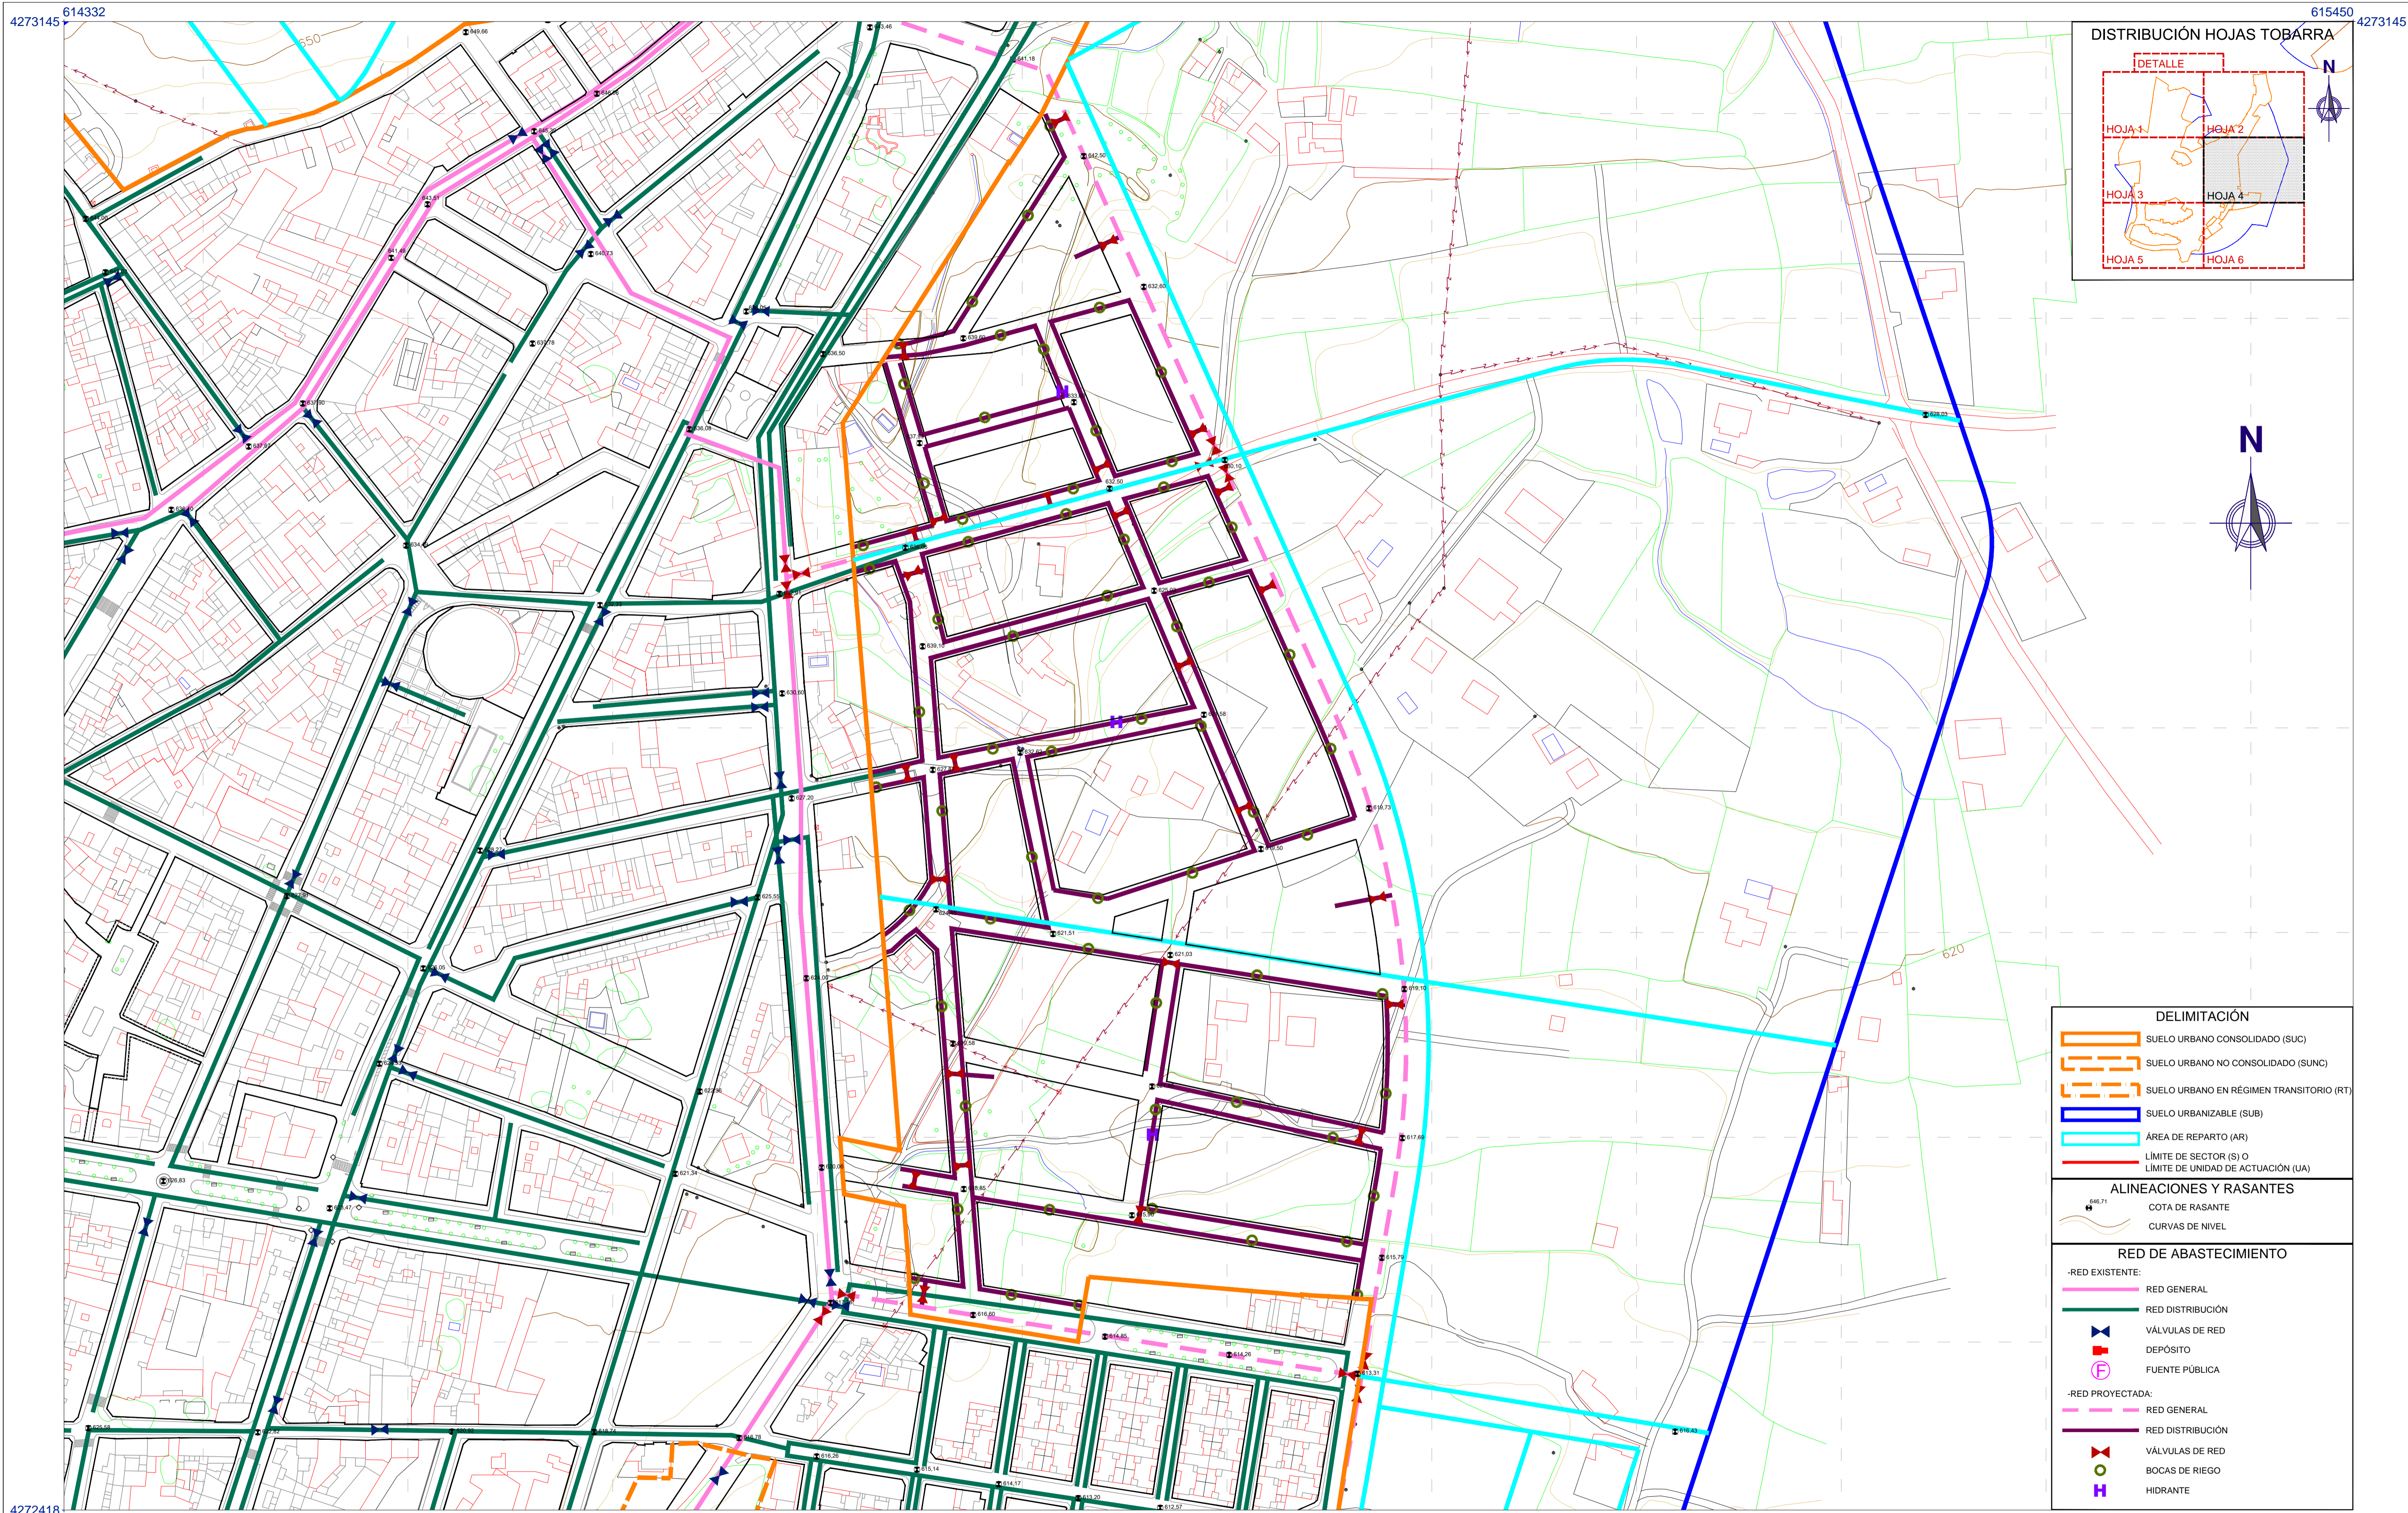

DELIMITACIÓN	
	SUELO URBANO CONSOLIDADO (SUC)
	SUELO URBANO NO CONSOLIDADO (SUNC)
	SUELO URBANO EN RÉGIMEN TRANSITORIO (RT)
	SUELO URBANIZABLE (SUB)
	ÁREA DE REPARTO (AR)
	LÍMITE DE SECTOR (S) O LÍMITE DE UNIDAD DE ACTUACIÓN (UA)
ALINEACIONES Y RASANTES	
	COTA DE RASANTE
	CURVAS DE NIVEL
RED DE ABASTECIMIENTO	
-RED EXISTENTE:	
	RED GENERAL
	RED DISTRIBUCIÓN
	VÁLVULAS DE RED
	DEPÓSITO
	FUENTE PÚBLICA
-RED PROYECTADA:	
	RED GENERAL
	RED DISTRIBUCIÓN
	VÁLVULAS DE RED
	BOCAS DE RIEGO
	HIDRANTE



**PLAN DE ORDENACIÓN MUNICIPAL DE TOBARRA (ALBACETE)**

DESIGNACIÓN: **ESQUEMA DE TRAZADO DE LA RED DE ABASTECIMIENTO DE AGUA. TOBARRA.**

Nº PLANO: **OD-2**

HOJA: **04 DE 15**

DILIGENCIA: El Plan de Ordenación Municipal de Tobarra (Albacete) después de haber sido sometido al límite de información pública, ha sido aprobado inicialmente por el Pleno del Ayuntamiento de Tobarra, en sesión de fecha 05/10/2015. Fdo: El Secretario.

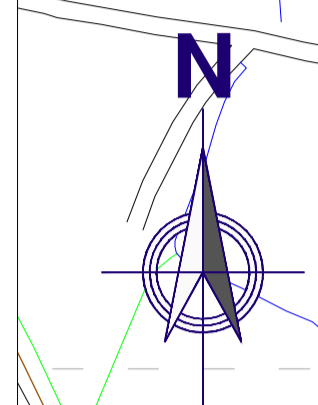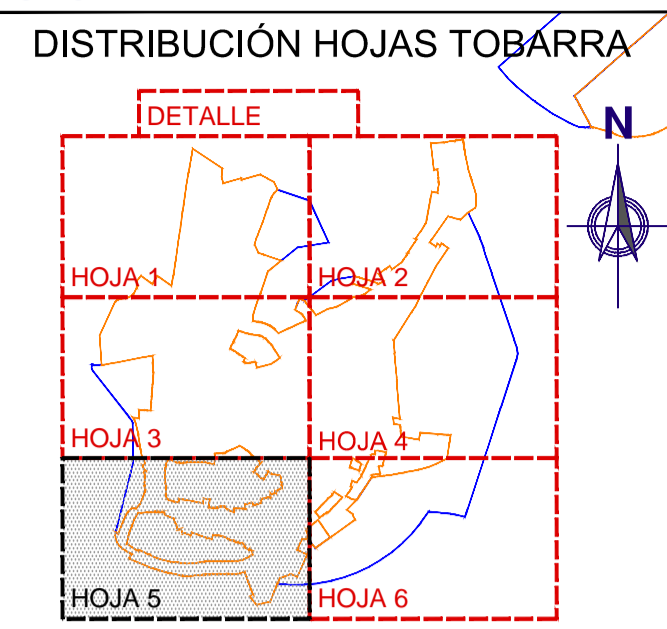

**DELIMITACIÓN**

- SUELO URBANO CONSOLIDADO (SUC)
- SUELO URBANO NO CONSOLIDADO (SUNC)
- SUELO URBANO EN RÉGIMEN TRANSITORIO (RT)
- SUELO URBANIZABLE (SUB)
- ÁREA DE REPARTO (AR)
- LÍMITE DE SECTOR (S) O LÍMITE DE UNIDAD DE ACTUACIÓN (UA)

**ALINEACIONES Y RASANTES**

- COTA DE RASANTE
- CURVAS DE NIVEL


**RED DE ABASTECIMIENTO**

**-RED EXISTENTE:**

- RED GENERAL
- RED DISTRIBUCIÓN
- VÁLVULAS DE RED
- DEPÓSITO
- FUENTE PÚBLICA




**-RED PROYECTADA:**

- RED GENERAL
- RED DISTRIBUCIÓN
- VÁLVULAS DE RED
- BOCAS DE RIEGO
- HIDRANTE

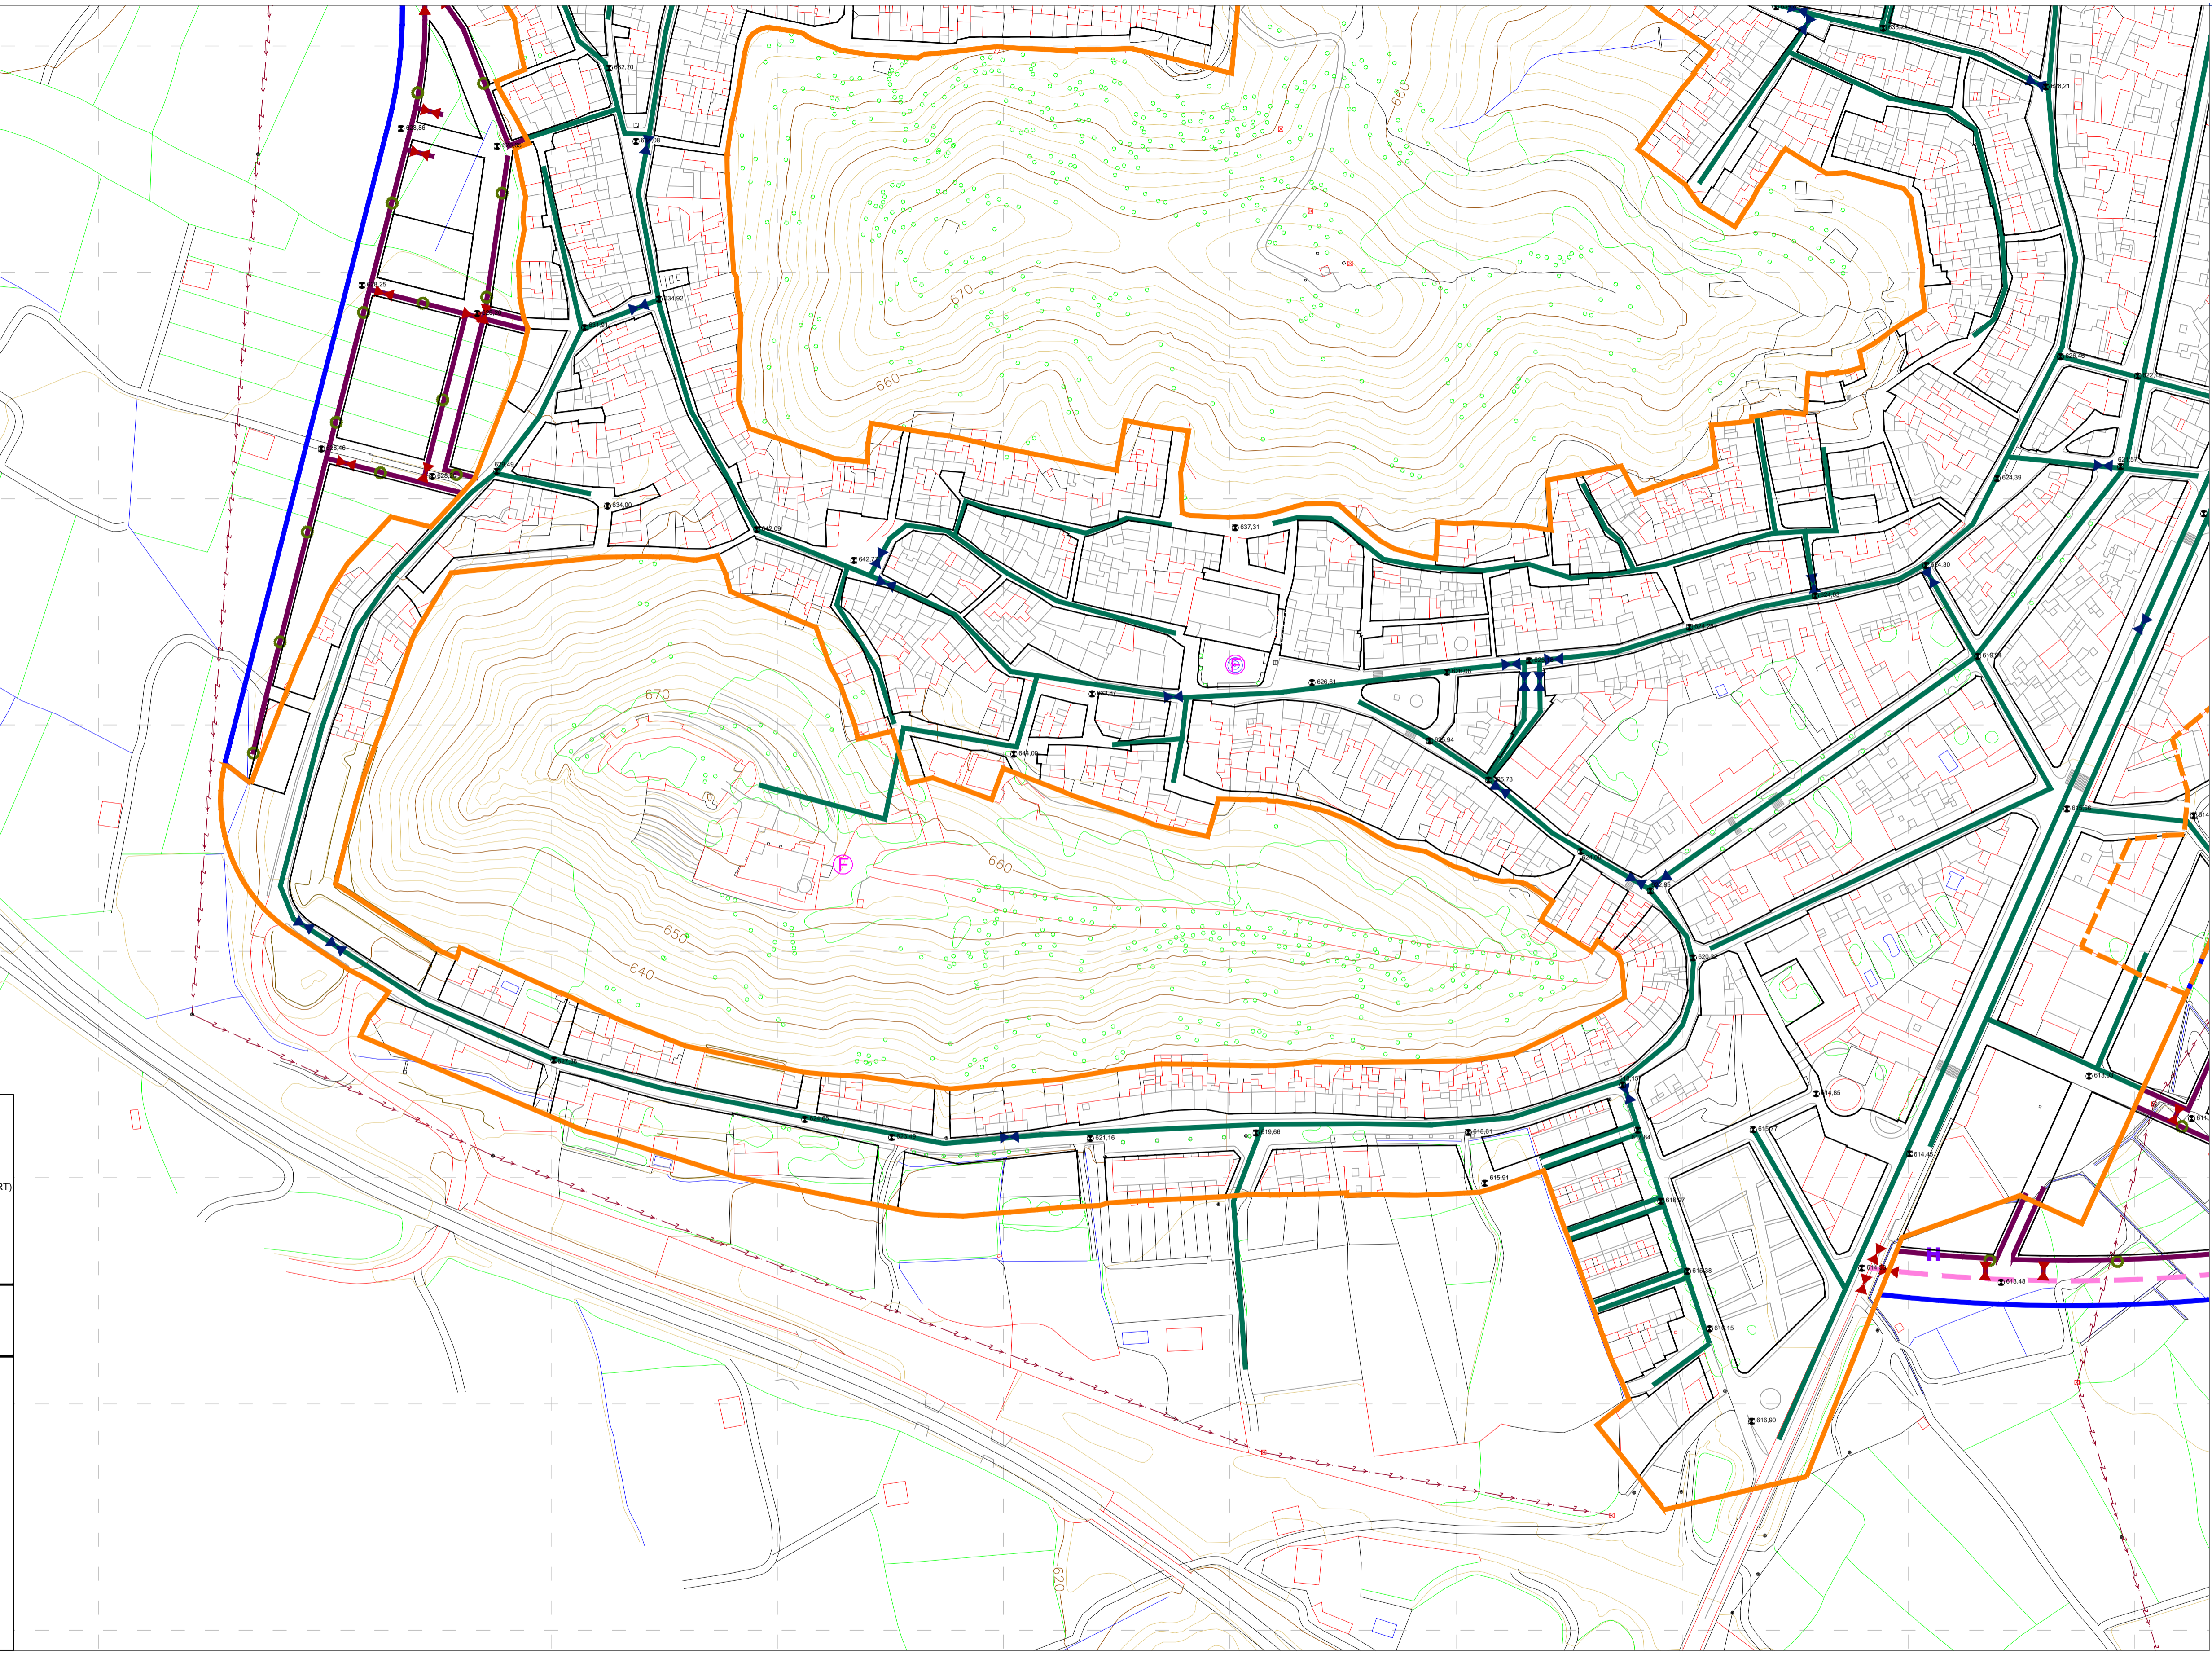

<p>PROMOTOR:</p> <p><b>EXCMO. AYUNTAMIENTO DE TOBARRA</b></p>	<p>CONSULTOR:</p> <p><b>FERNÁNDEZ-PACHECO INGENIEROS, S.L.</b>          Plaza del Altozano, 9-Bis, 1º          02001 Albacete          E-mail: fpi@fpingenieros.com</p>	<p>EXPEDIENTE:</p> <p>A07.n53.dic.TOB. POM.v4.m4</p>	<p>LOS INGENIEROS DE CAMINOS CANALES Y PUERTOS AUTORES DEL PROYECTO</p> <p>ANDRÉS FERNÁNDEZ-PACHECO SÁNCHEZ Colegiado nº 27.959</p> <p>JAVIER CONTRERAS BUENO Colegiado nº 23.872</p>	<p>FASE ADMINISTRATIVA:</p> <p>Art. 136 R.P.</p>	<p>SISTEMA GEODÉSICO:</p> <p>ED50</p>	<p>ESCALA:</p> <p>1/1.500</p> <p>(ORIGINAL A-1)</p>	<p>FECHA:</p> <p>JULIO 2009 REVISADO SEPTIEMBRE 2015</p>	<p>DESIGNACIÓN:</p> <p><b>ESQUEMA DE TRAZADO DE LA RED DE ABASTECIMIENTO DE AGUA. TOBARRA.</b></p>	<p>Nº PLANO:</p> <p>OD-2</p> <p>HOJA:</p> <p>05 DE 15</p>
---	---	--	---	--	---------------------------------------	---	--	--	---

DILIGENCIA: El Plan de Ordenación Municipal de Tobarra (Albacete) después de haber sido sometido al límite de información pública, ha sido aprobado inicialmente por el Pleno del Ayuntamiento de Tobarra, en sesión de fecha 05/10/2015. Fdo: El Secretario.

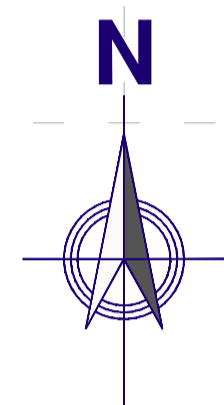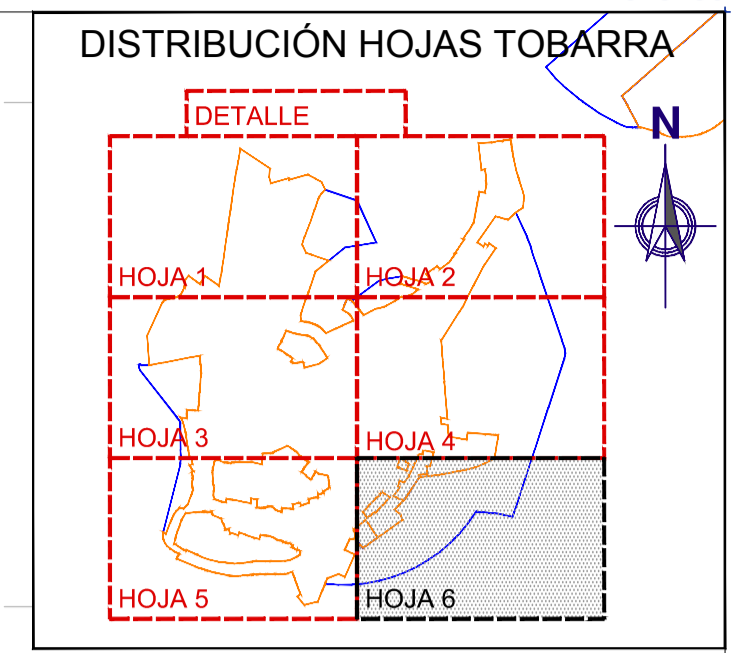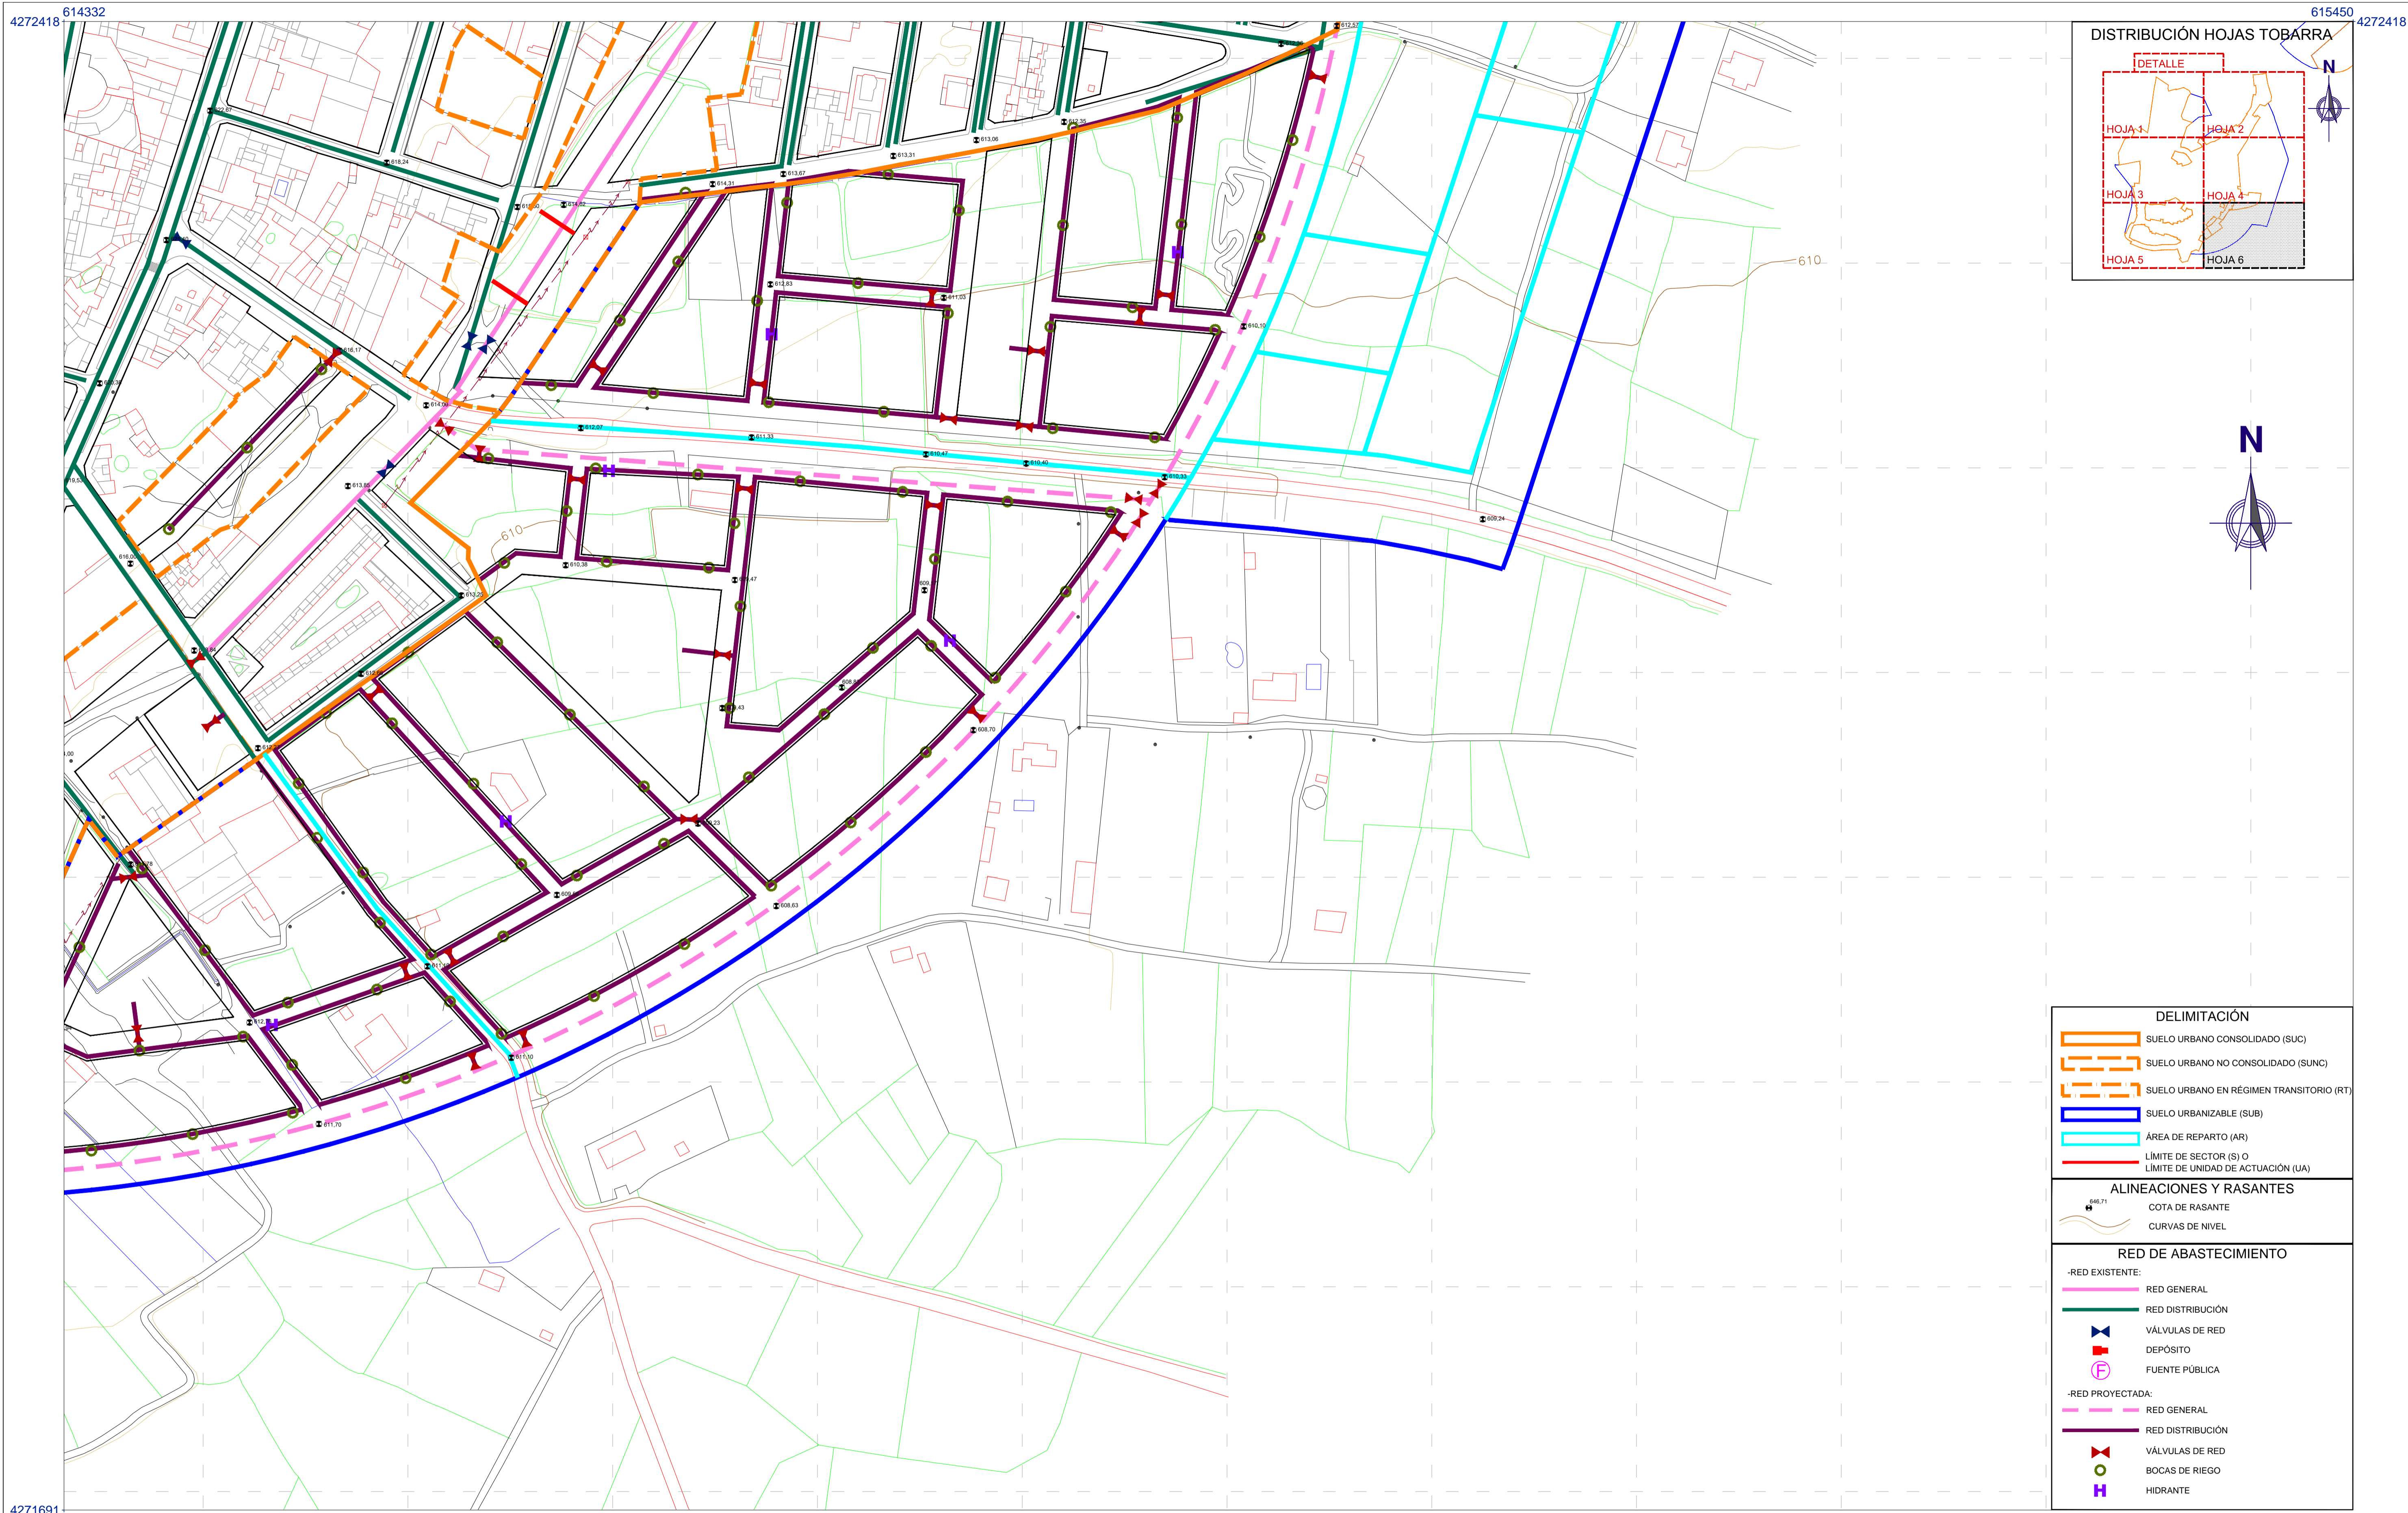

DELIMITACIÓN	
	SUELO URBANO CONSOLIDADO (SUC)
	SUELO URBANO NO CONSOLIDADO (SUNC)
	SUELO URBANO EN RÉGIMEN TRANSITORIO (RT)
	SUELO URBANIZABLE (SUB)
	ÁREA DE REPARTO (AR)
	LÍMITE DE SECTOR (S) O LÍMITE DE UNIDAD DE ACTUACIÓN (UA)
ALINEACIONES Y RASANTES	
	COTA DE RASANTE
	CURVAS DE NIVEL
RED DE ABASTECIMIENTO	
-RED EXISTENTE:	
	RED GENERAL
	RED DISTRIBUCIÓN
	VÁLVULAS DE RED
	DEPÓSITO
	FUENTE PÚBLICA
-RED PROYECTADA:	
	RED GENERAL
	RED DISTRIBUCIÓN
	VÁLVULAS DE RED
	BOCAS DE RIEGO
	HIDRANTE

4271691  
614332



**EXCMO. AYUNTAMIENTO DE TOBARRA**

CONSULTOR:  
**FERNÁNDEZ-PACHECO INGENIEROS, S.L.**  
Plaza del Altozano, 9-Bis, 1º  
02001 Albacete  
E-mail: fp@fpingenieros.com  
Telf: 967 193 738  
Fax: 967 193 739  
www.fpingenieros.com

EXPEDIENTE:  
A07.n53.dic.TOB.  
POM.v4.m4

LOS INGENIEROS DE CAMINOS CANALES Y PUERTOS  
AUTORES DEL PROYECTO  
ANDRÉS FERNÁNDEZ-PACHECO SÁNCHEZ Colegiado nº 27.959  
JAVIER CONTRERAS BUENO Colegiado nº 23.872

FASE ADMINISTRATIVA:  
Art. 136 R.P.

SISTEMA GEODÉSICO:  
ED50

ESCALA:  
1/1.500  
0m 10m 20m 30m 40m 50m 60m 70m 80m  
(ORIGINAL A-1)

FECHA:  
JULIO 2009  
REVISADO  
SEPTIEMBRE 2015

**PLAN DE ORDENACIÓN MUNICIPAL DE TOBARRA (ALBACETE)**  
DESIGNACIÓN:  
ESQUEMA DE TRAZADO DE LA RED DE ABASTECIMIENTO DE AGUA TOBARRA.  
Nº PLANO:  
OD-2  
HOJA:  
06 DE 15

DILIGENCIA: El Plan de Ordenación Municipal de Tobarra (Albacete) después de haber sido sometido al límite de información pública, ha sido aprobado inicialmente por el Pleno del Ayuntamiento de Tobarra, en sesión de fecha 05/10/2015. Fdo: El Secretario.